


KUNIČKY - LIKVIDACE ODPADNÍCH VOD
PŮDORYS
1:50

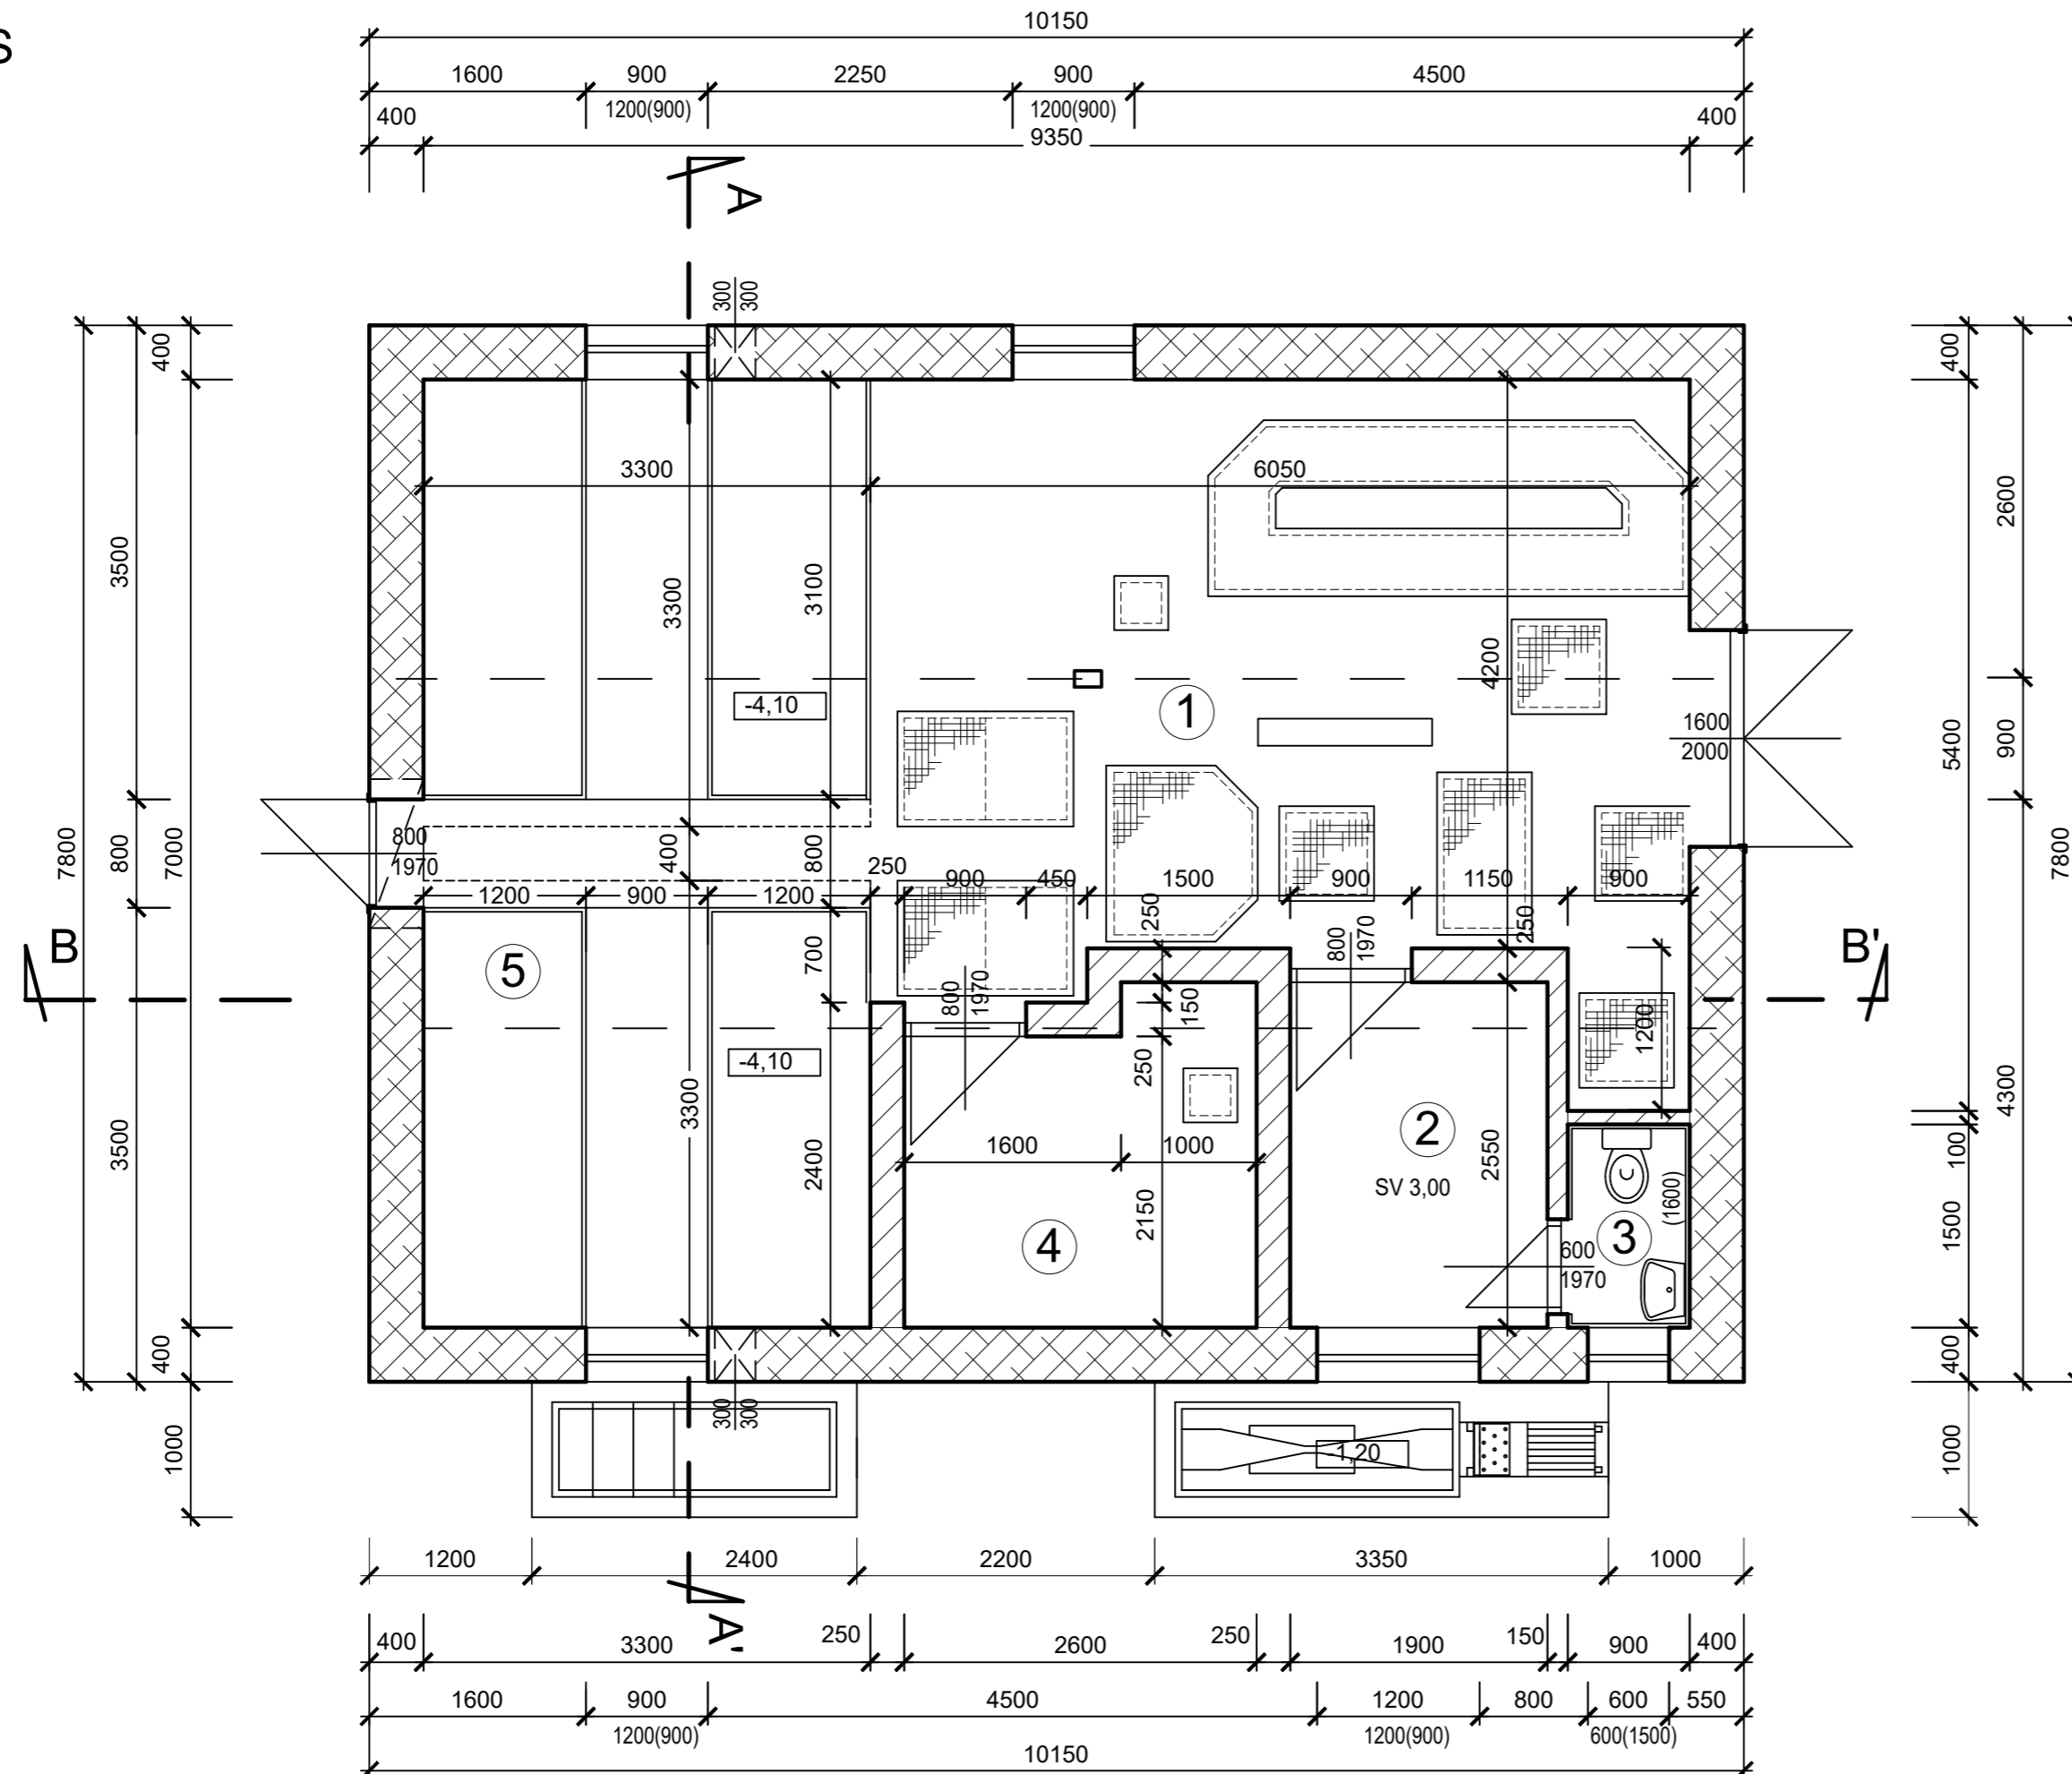

VÝPIS MÍSTNOSTÍ

OZN. M.	MÍSTNOST	PLOCHA
1	ČESLOVNA	29,04
2	PROVOZ. MÍSTNOST+ROZVODNA	5,04
3	WC-OBSLUHA	1,35
4	DMÝČÁRNA	6,00
5	MÍSTNOST NAD KALOJEMEM	23,10

LEGENDA HMOT

- ŽELEZOBET. KONSTRUKCE C 25/30-XC3,XF3,XA1
- ZDIVO CIHELNÉ TL. 300-400 mm NA MVC
- PODKLADNÍ BETON C12/15
SPÁDOVÝ BET. C12/15-XC2
- ZDIVO CIHELNÉ TL. 100 - 150mm NA MVC
ZDIVO CIHELNÉ SVISLE DĚROVANÉ - AKUSTICKÉ TL. 250 mm
- ŠTĚRKOPÍSKOVÝ PODSYP
- HUTNĚNÝ ZÁSYP

VARIANTA 1
VZOROVÁ ČOV 300 EO
PŮDORYS

C-1.2