


KUNIČKY - LIKVIDACE ODPADNÍCH VOD SCHÉMA PŘÍRODNÍ ČOV

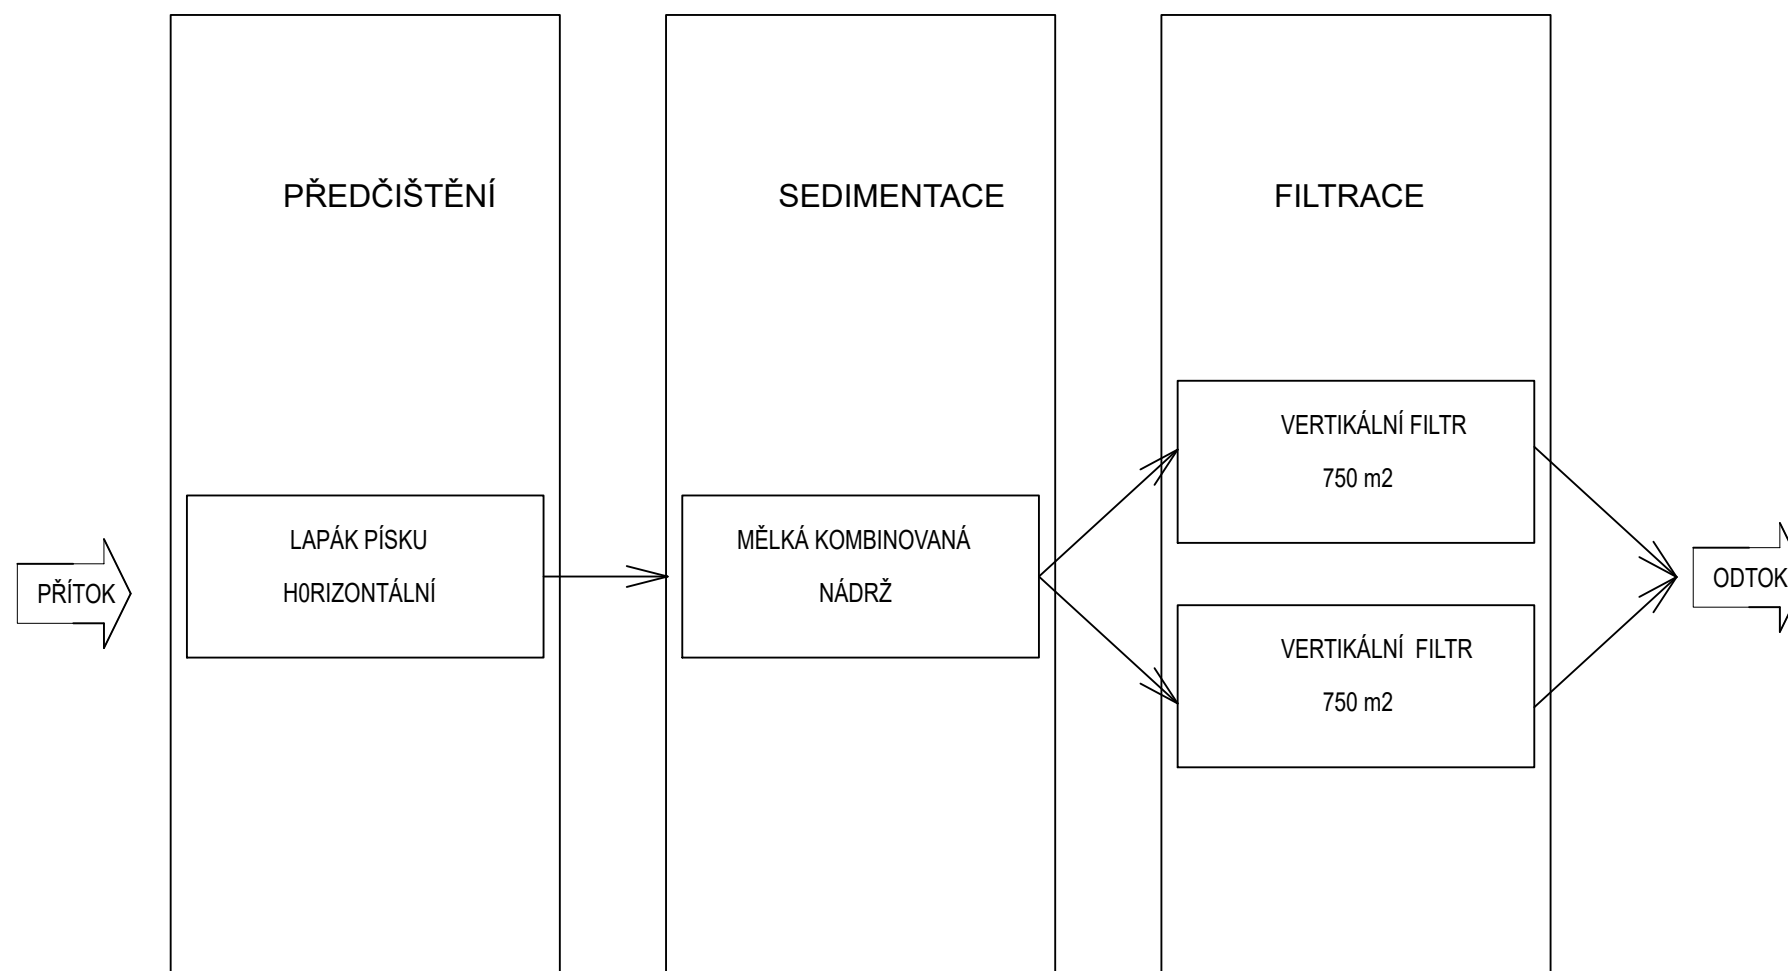

VARIANTA 2
SCHÉMA PŘÍRODNÍ ČOV

C-2.1