


KUNIČKY - LIKVIDACE ODPADNÍCH VOD
SITUACE PŘÍRODNÍ ČOV (BIOLOGICKÝCH RYBNÍKŮ)
1:500

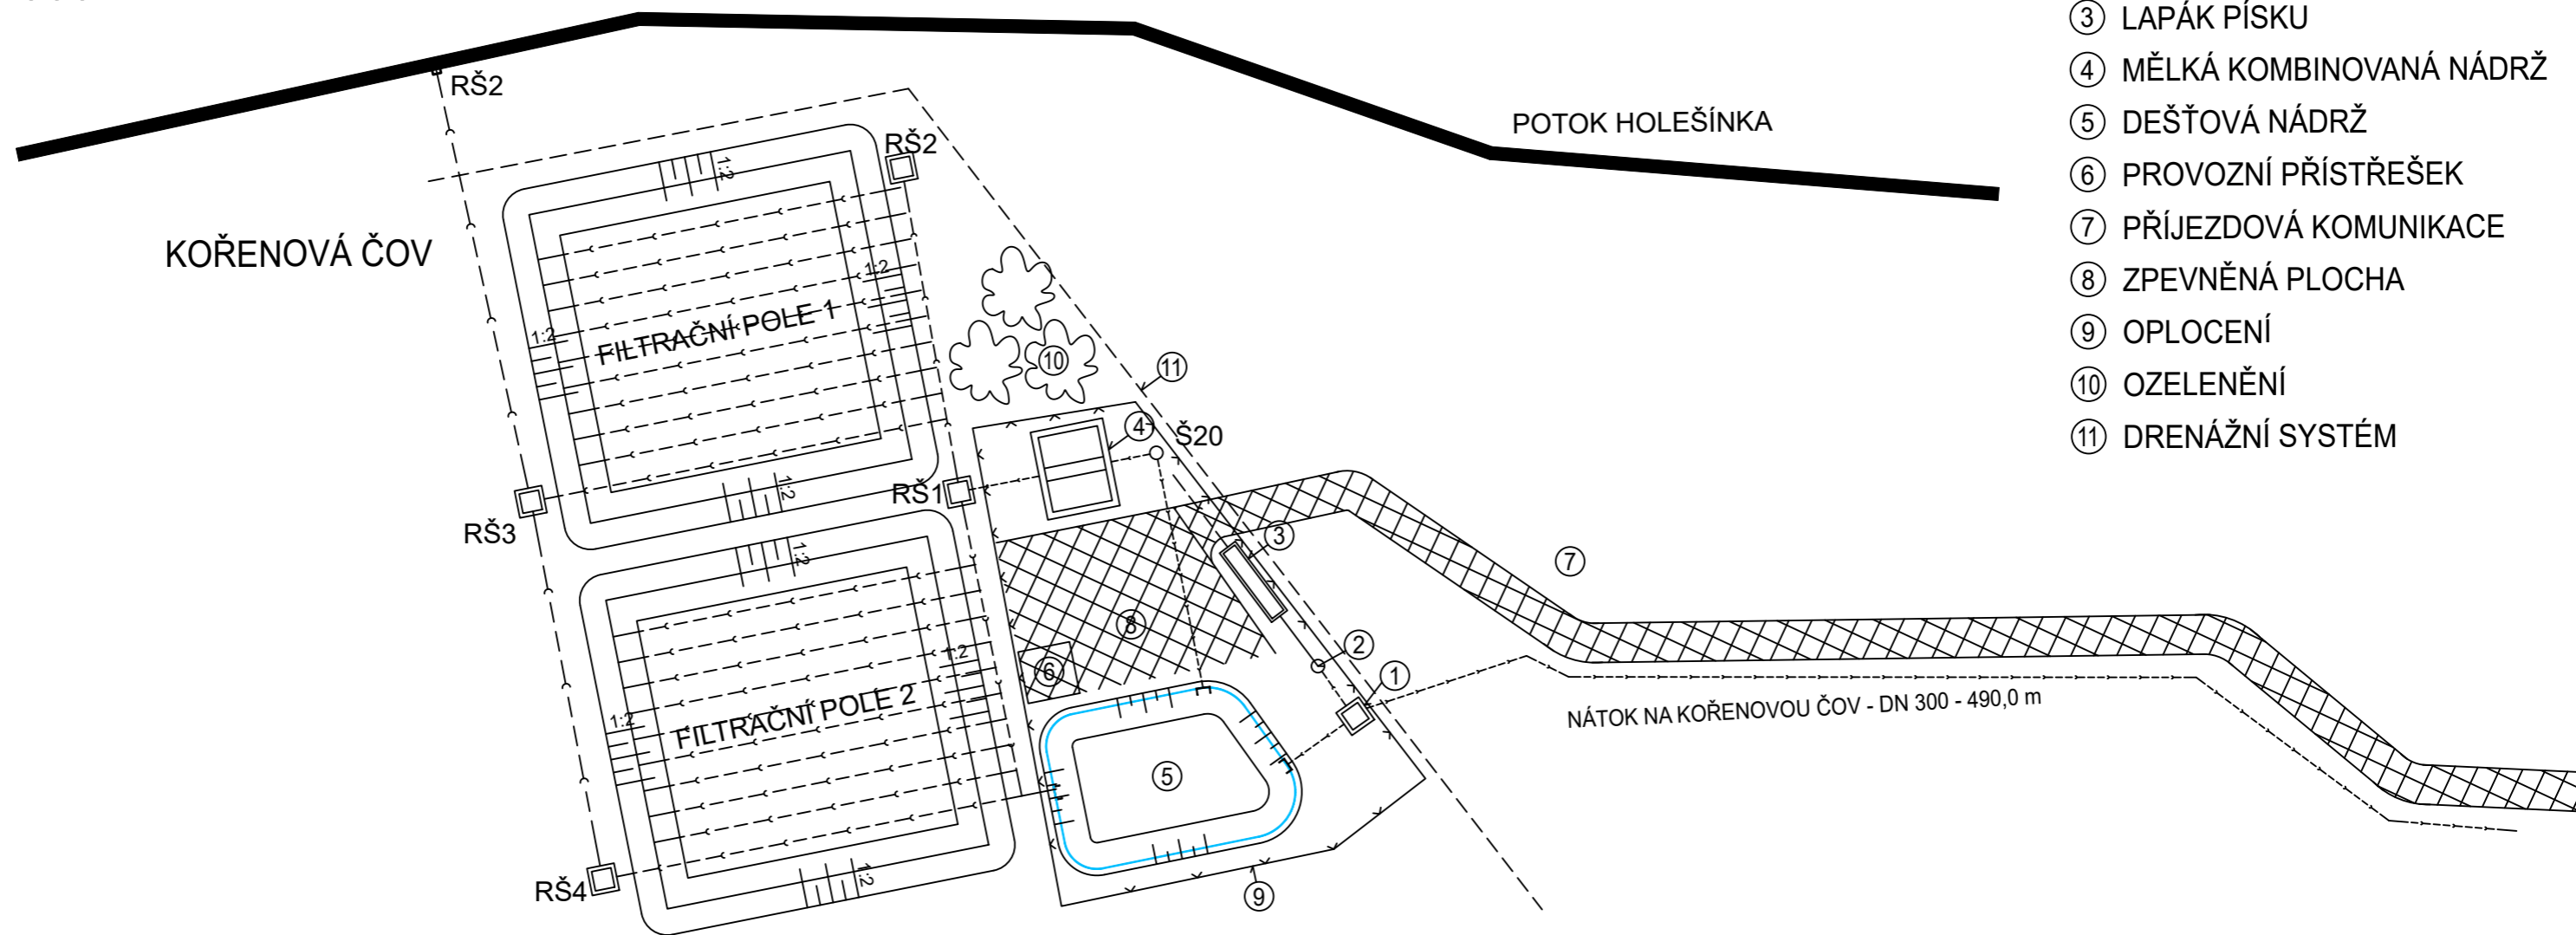

LEGENDA :

- ① ODLEHČOVACÍ ŠACHTA
- ② MĚRNÁ ŠACHTA
- ③ LAPÁK PÍSKU
- ④ MĚLKÁ KOMBINOVANÁ NÁDRŽ
- ⑤ DEŠŤOVÁ NÁDRŽ
- ⑥ PROVOZNÍ PŘÍSTŘEŠEK
- ⑦ PŘÍJEZDOVÁ KOMUNIKACE
- ⑧ ZPEVNĚNÁ PLOCHA
- ⑨ OPLOCENÍ
- ⑩ OZELENĚNÍ
- ⑪ DRENÁŽNÍ SYSTÉM

VARIANTA 2

**SITUACE PŘÍRODNÍ ČOV
C-2.2**