



# KUNIČKY - LIKVIDACE ODPADNÍCH VOD

ŘEZ A-A'  
1:50

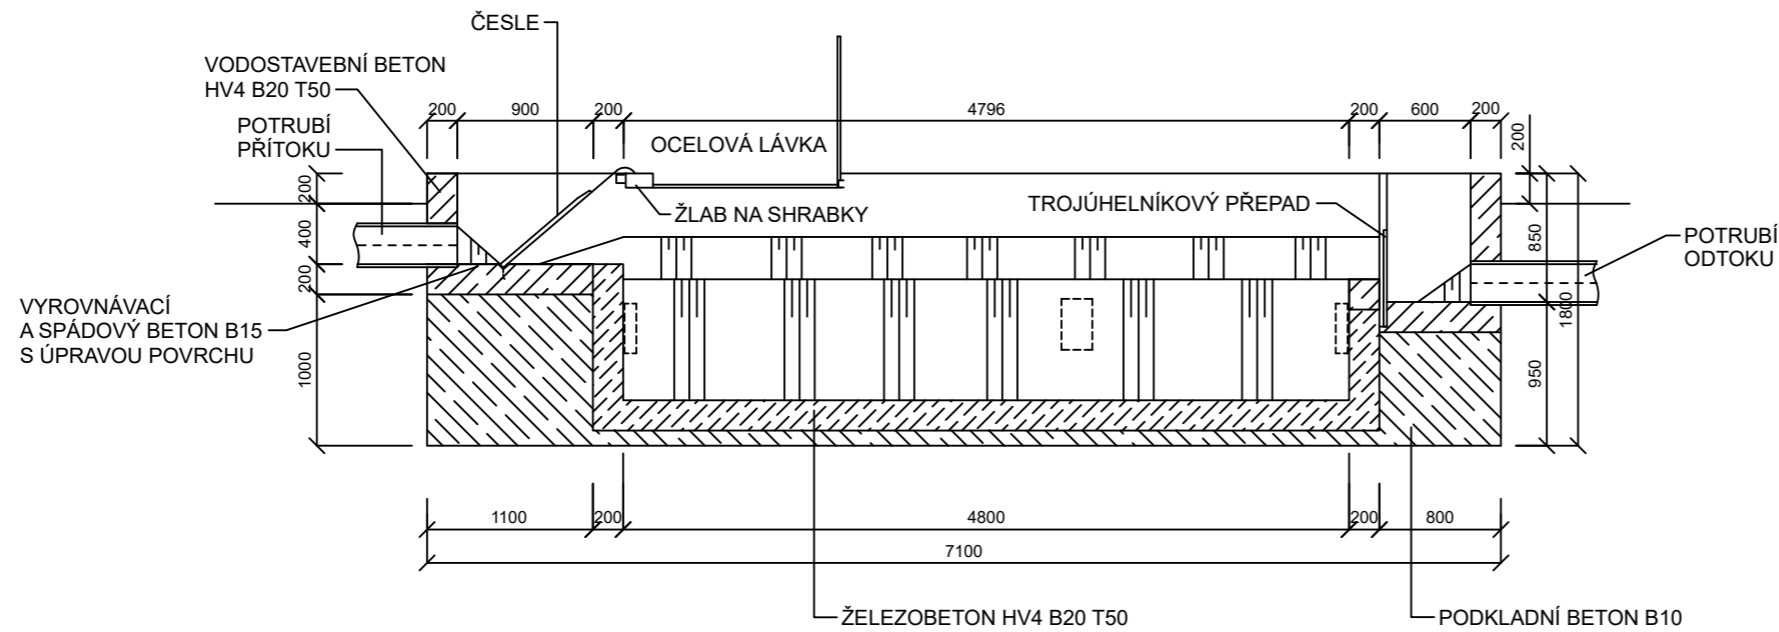

PŮDORYS  
1:50

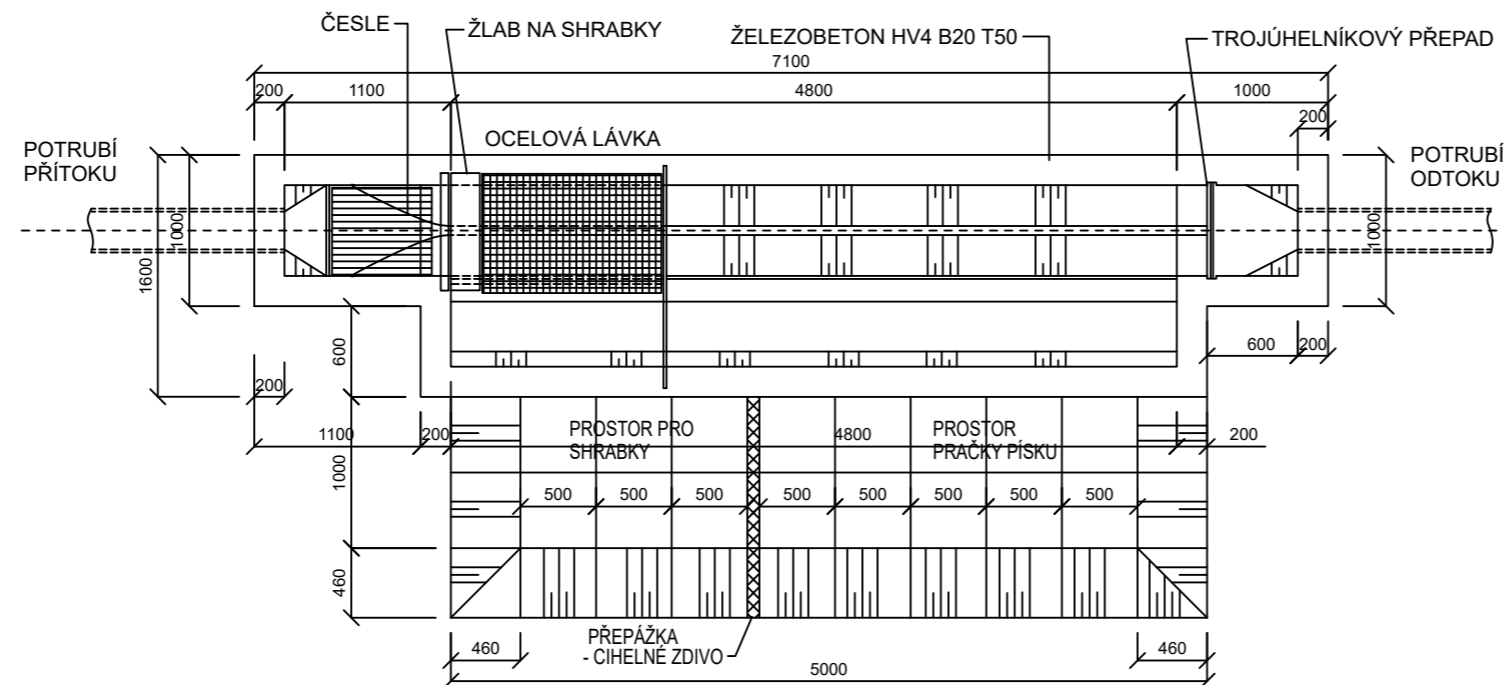

**VARIANTA 2**  
**VZOROVÝ LAPÁK PÍSKU**  
**C-2.3**