



KUNIČKY - LIKVIDACE ODPADNÍCH VOD

ŘEZ A-A'
1:50

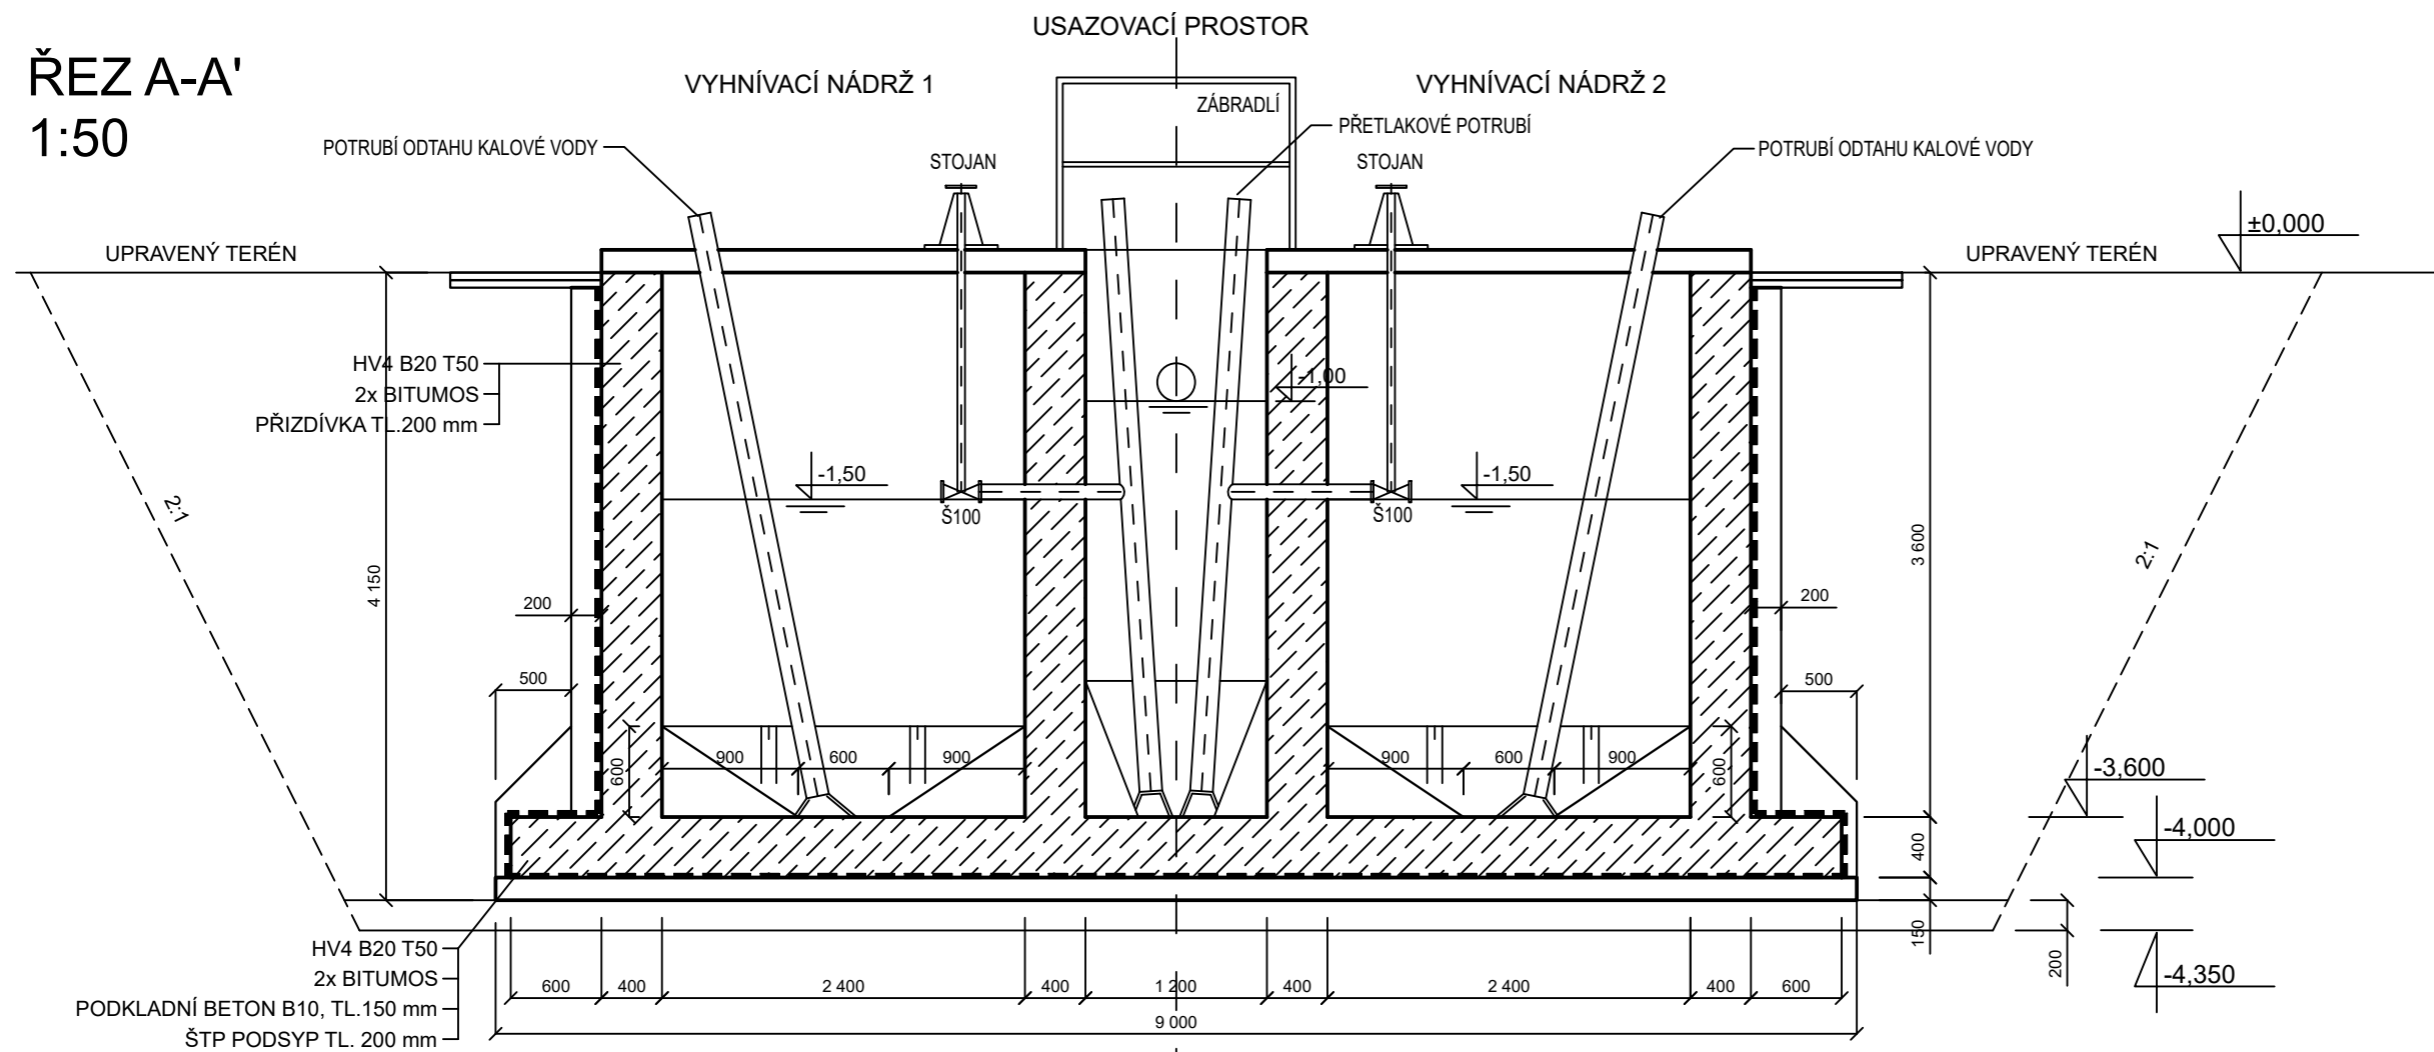

PŮDORYS
1:50

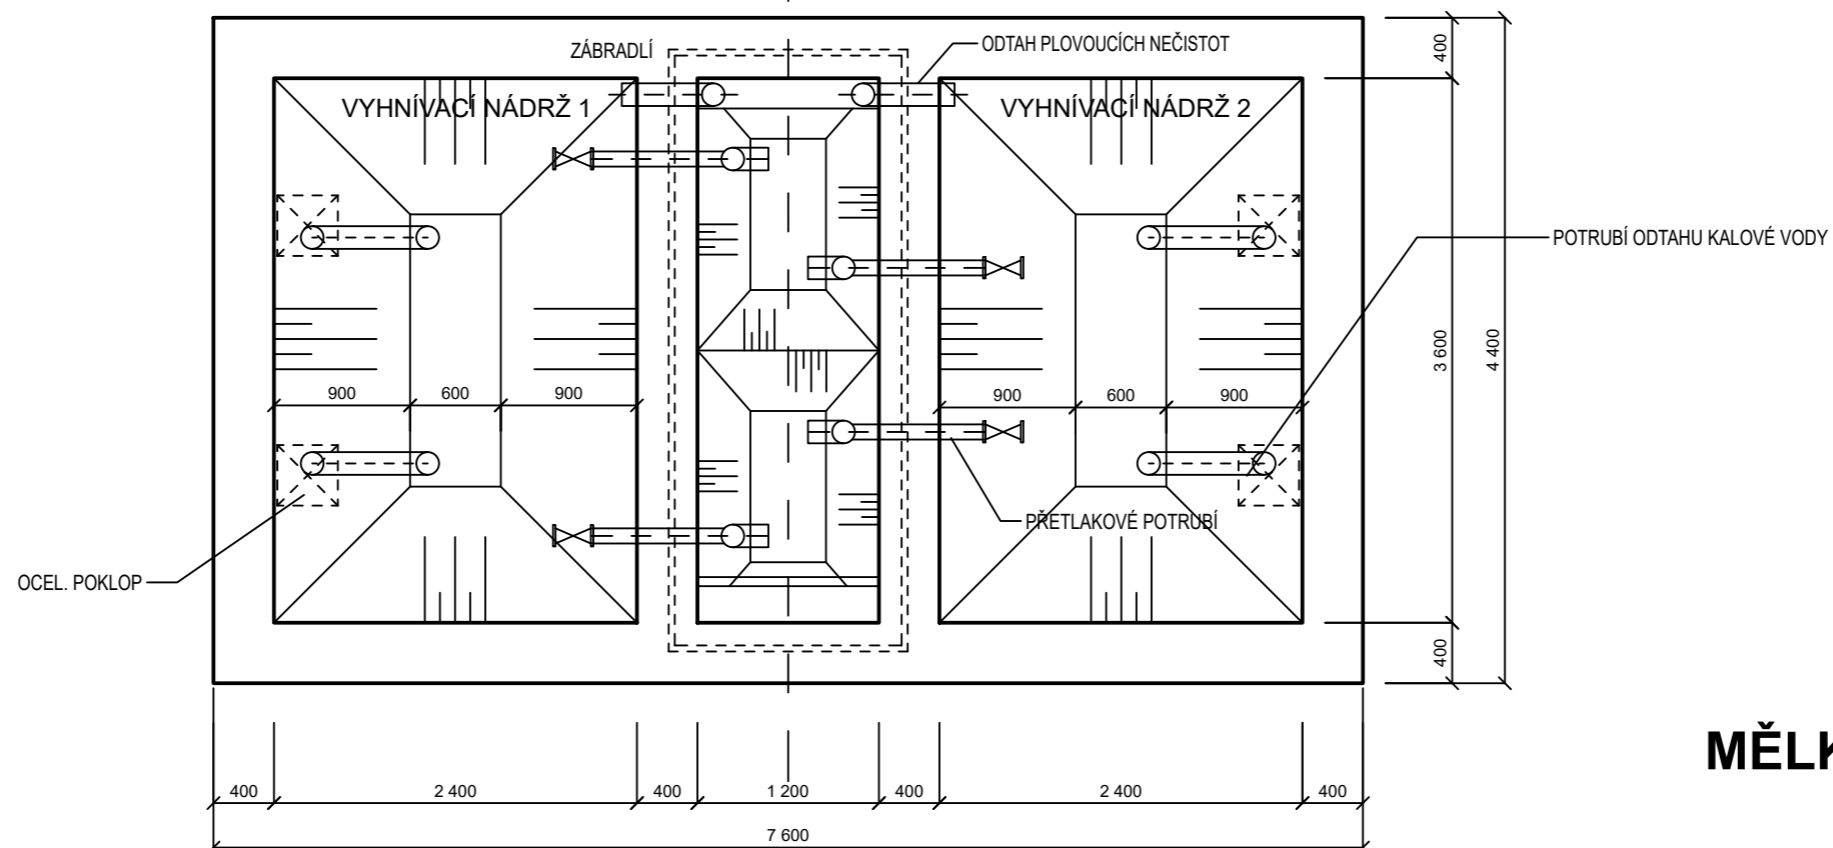

VARIANTA 2
MĚLKÁ KOMBINOVANÁ NÁDRŽ
C-2.4