
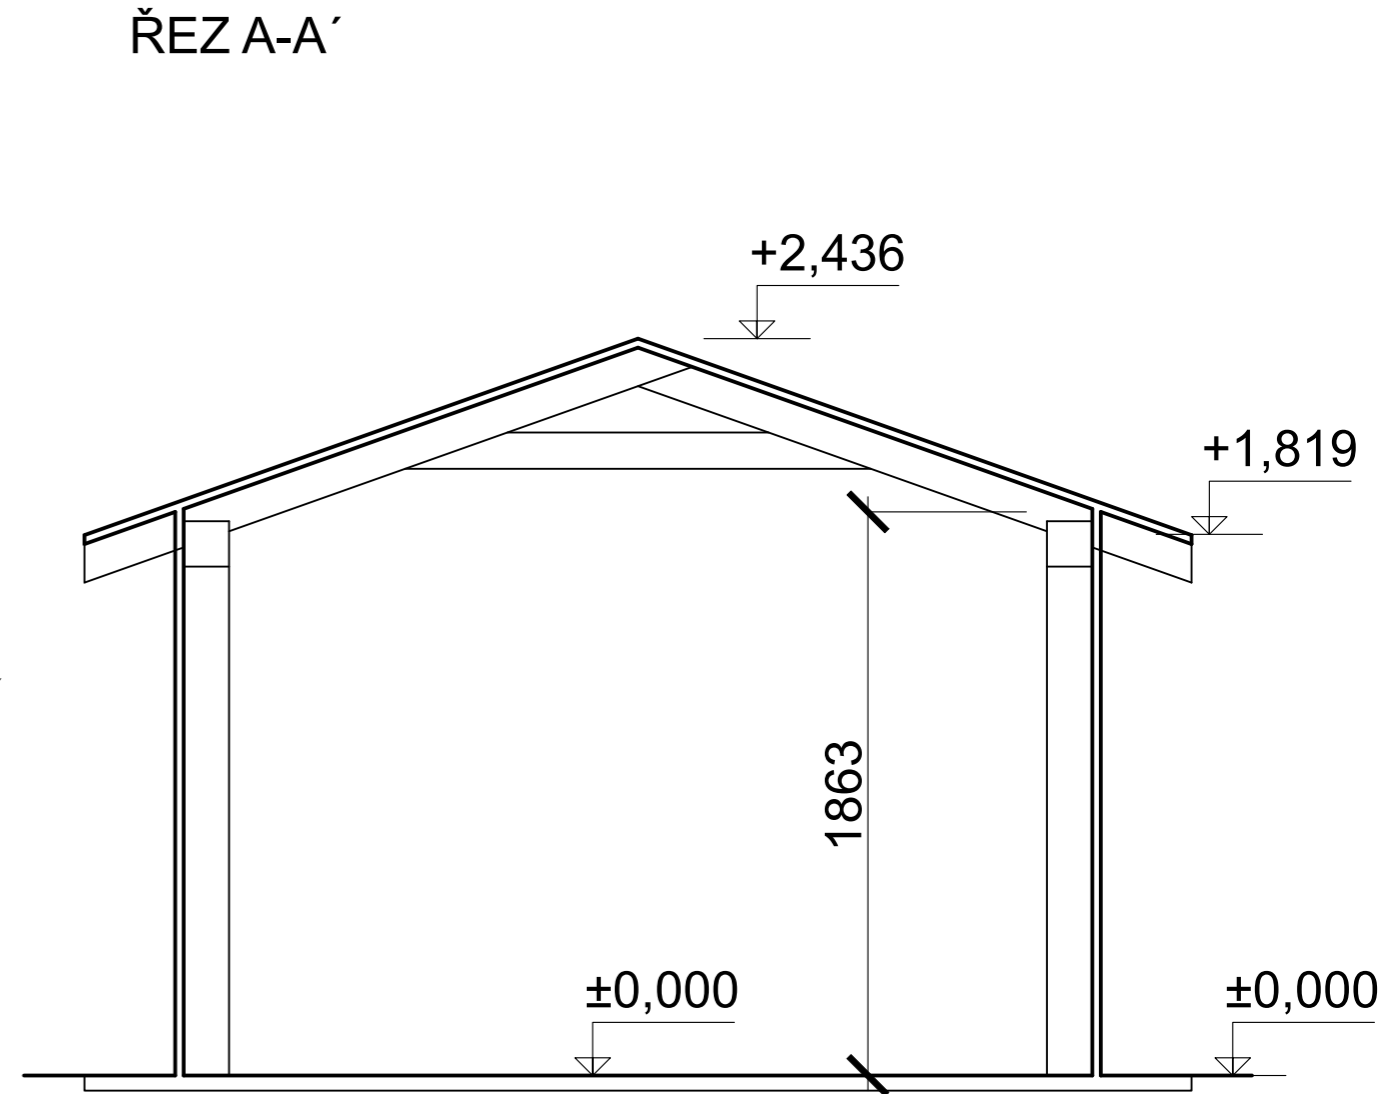


# KUNIČKY- LIKVIDACE OPDANÍCH VOD

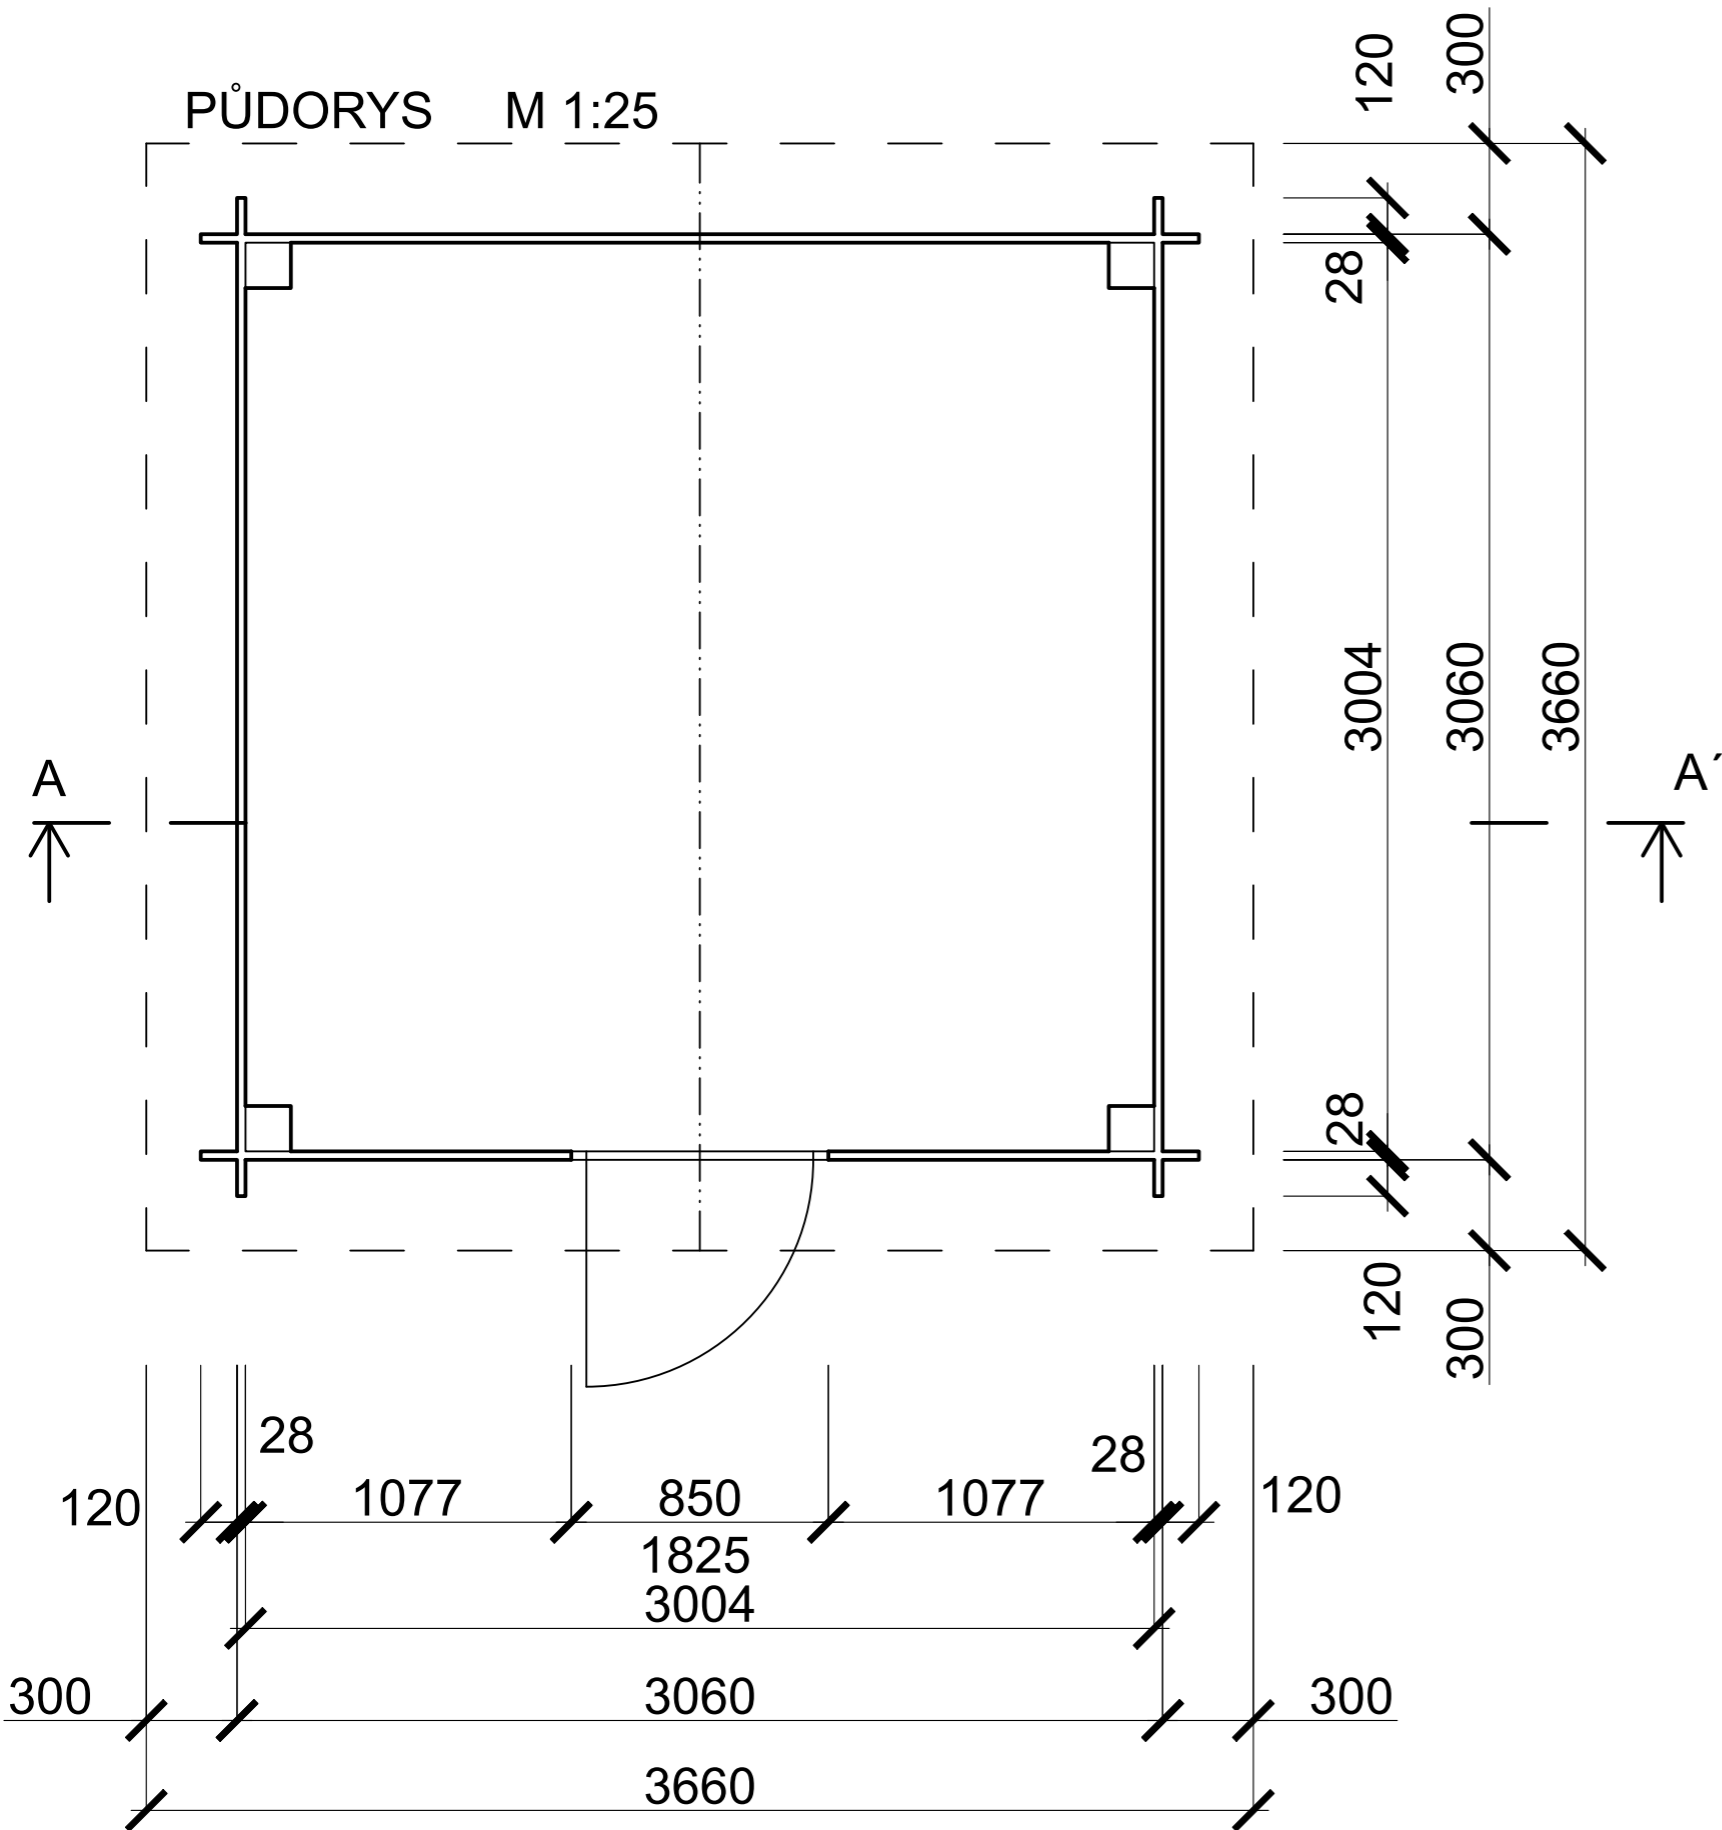

POZNÁMKA:  
 Domek srubové konstrukce ze smrkového dřeva. Tloušťka stěny -28 mm, je ze stěnových palubek s trapézovým (kónickým)perem a rohovým hrankováním. Rohový křížový spoj s dvojitým zámkem.  
 Dveře jednoduché zasklené -1/3, se standartním vložkovým zámkem. Střecha sedlová palubková s asfaltovým střešním šindelem. Podlaha palubková.

**VARIANTA 2**  
**VZOROVÁ BUDOVA NA NÁŘADÍ**  
**C-2.5**