


KUNIČKY - LIKVIDACE ODPADNÍCH VOD

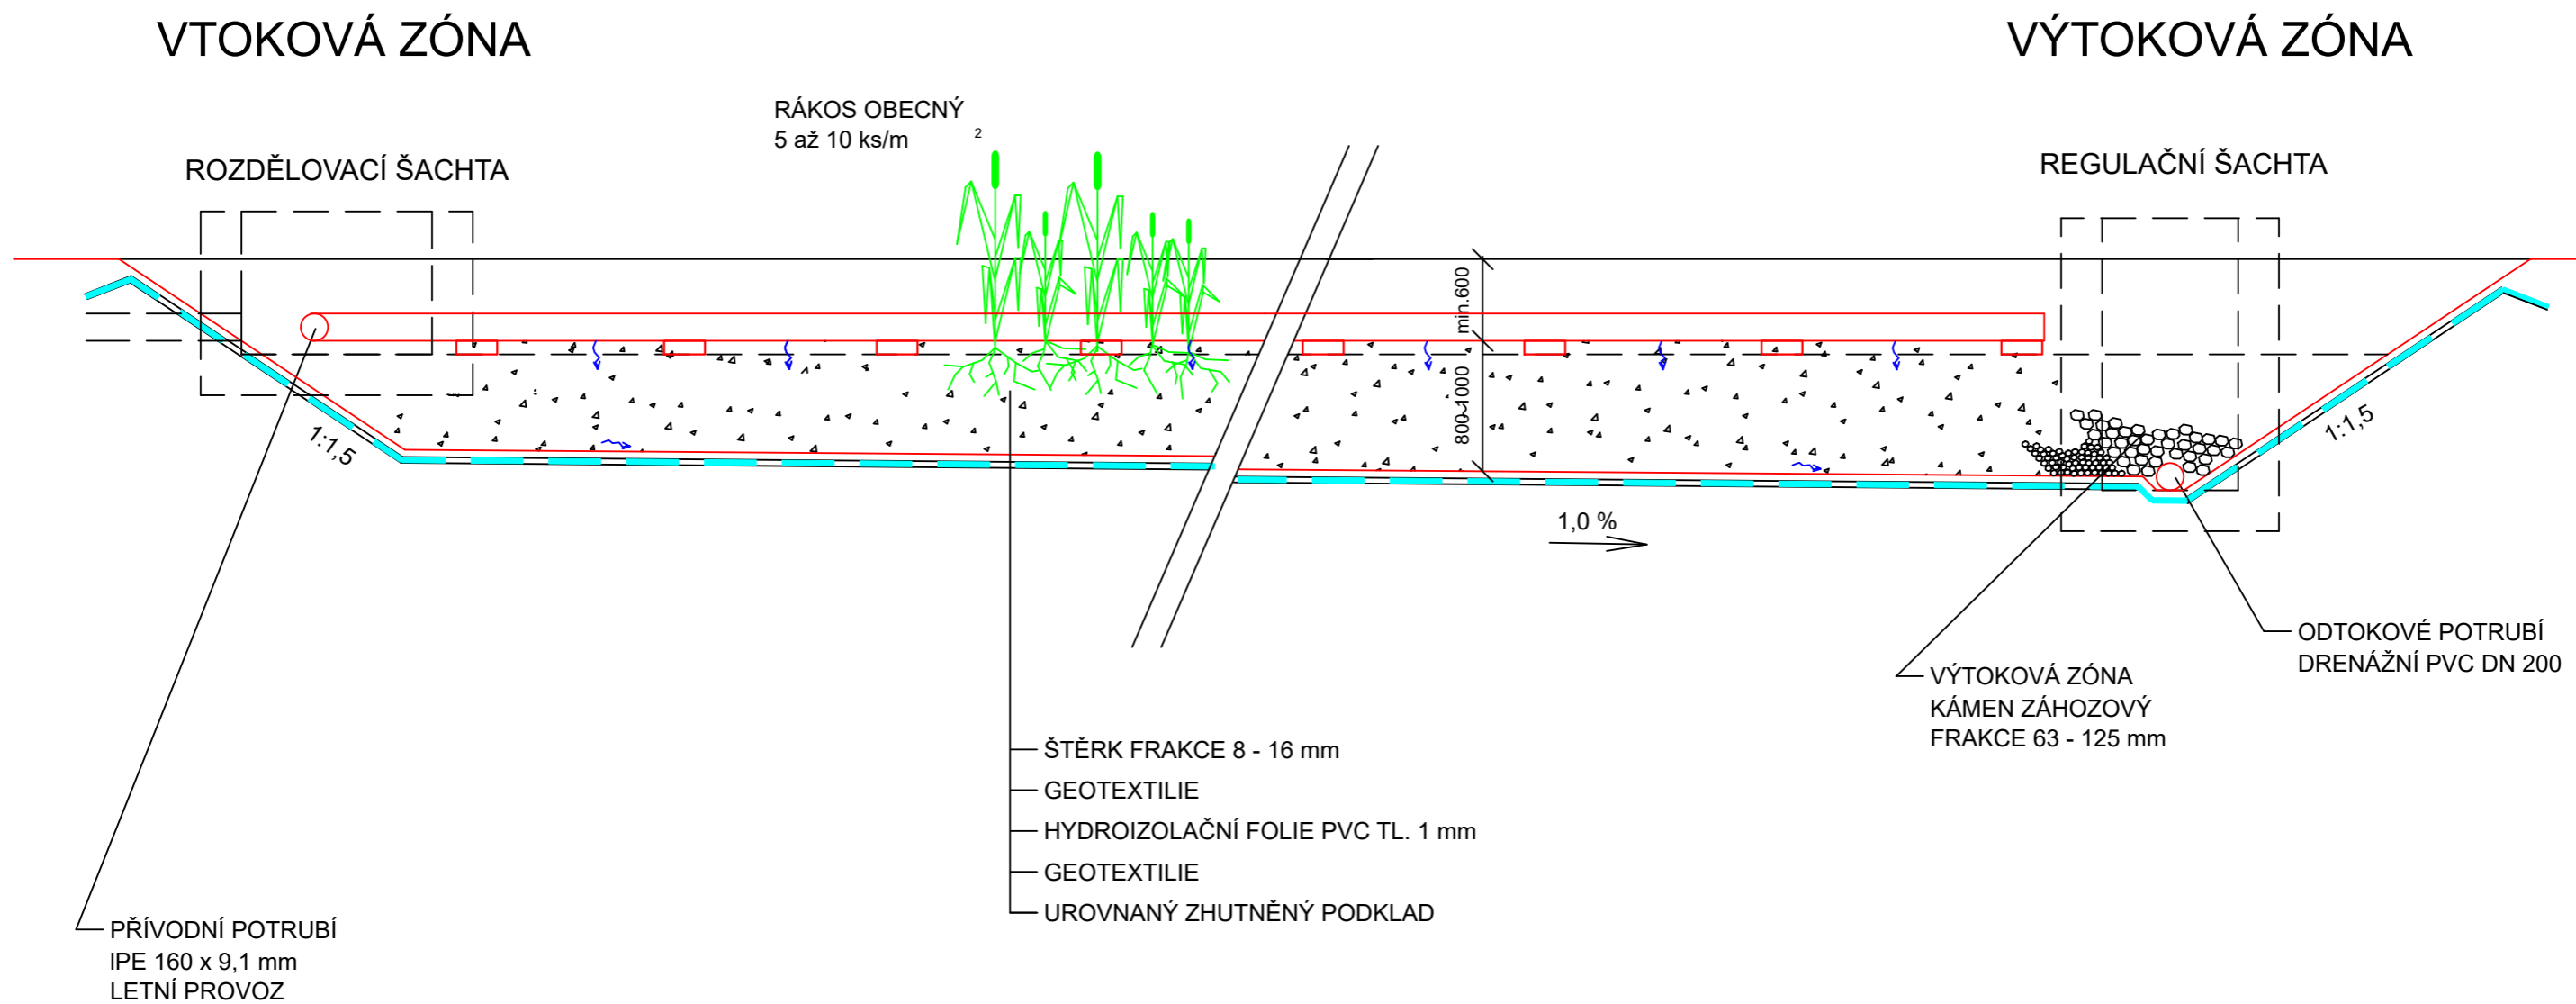

VARIANTA 2

**VZOROVÝ ŘEZ FILTRAČNÍM POLEM
C-2.7**