


KUNIČKY - LIKVIDACE ODPADNÍCH VOD

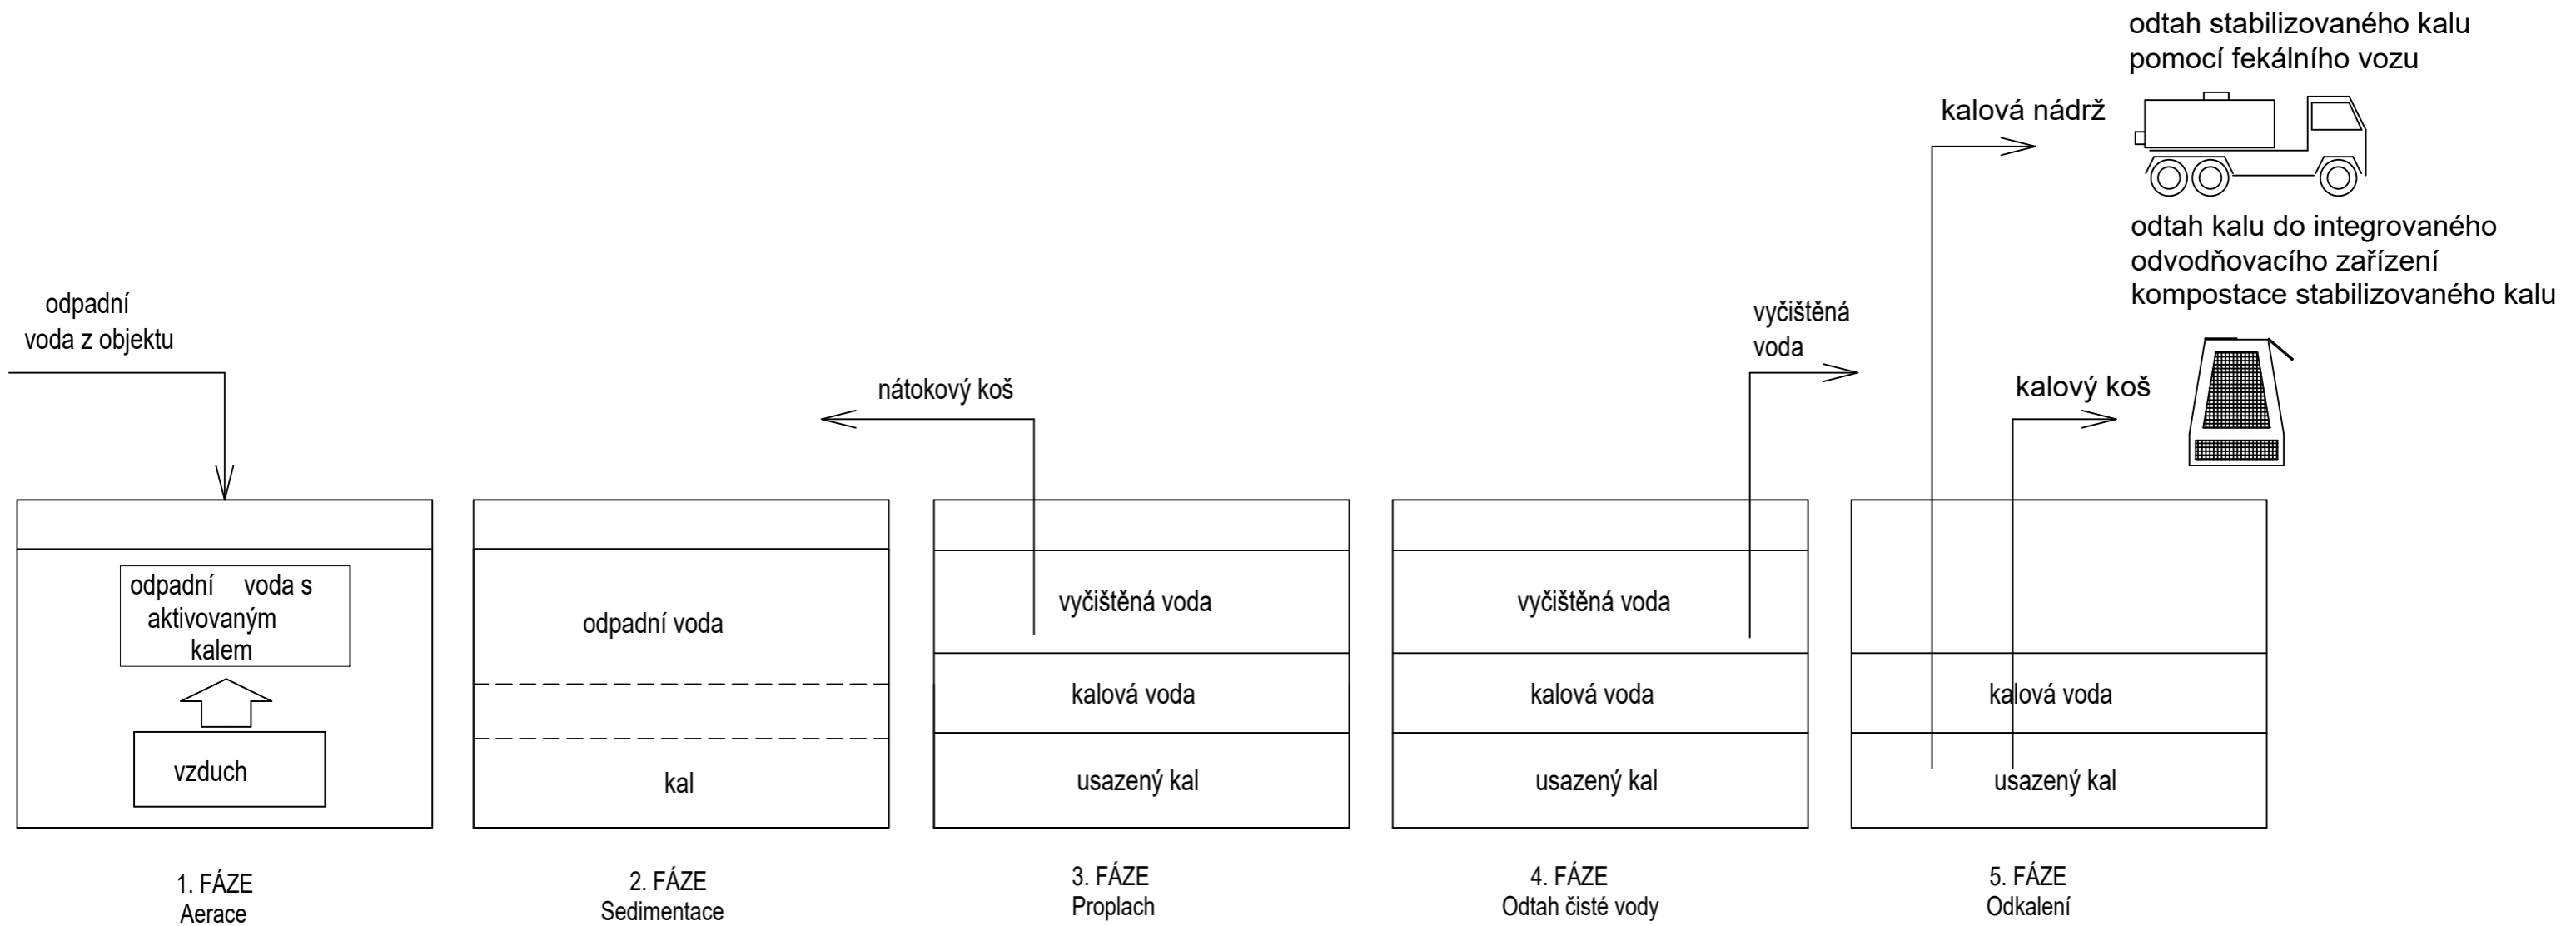

LEGENDA:

- A - Nátokový koš
- B - Uklidňovací prostor
- C - SBR reaktor
- D - Mamutky
- E - Kalový koš
- F - Akumulační prostor
- G - Provdzušňovací element

VARIANTA 3

TECHNOLOGICKÉ SCHÉMA DOMOVNÍ ČOV

C-3.1