



KUNIČKY - LIKVIDACE ODPADNÍCH VOD

PŮDORYS A ŘEZ DOMOVNÍ ČOV PRO 12 EO

ŘEZ A-A'
M 1:20

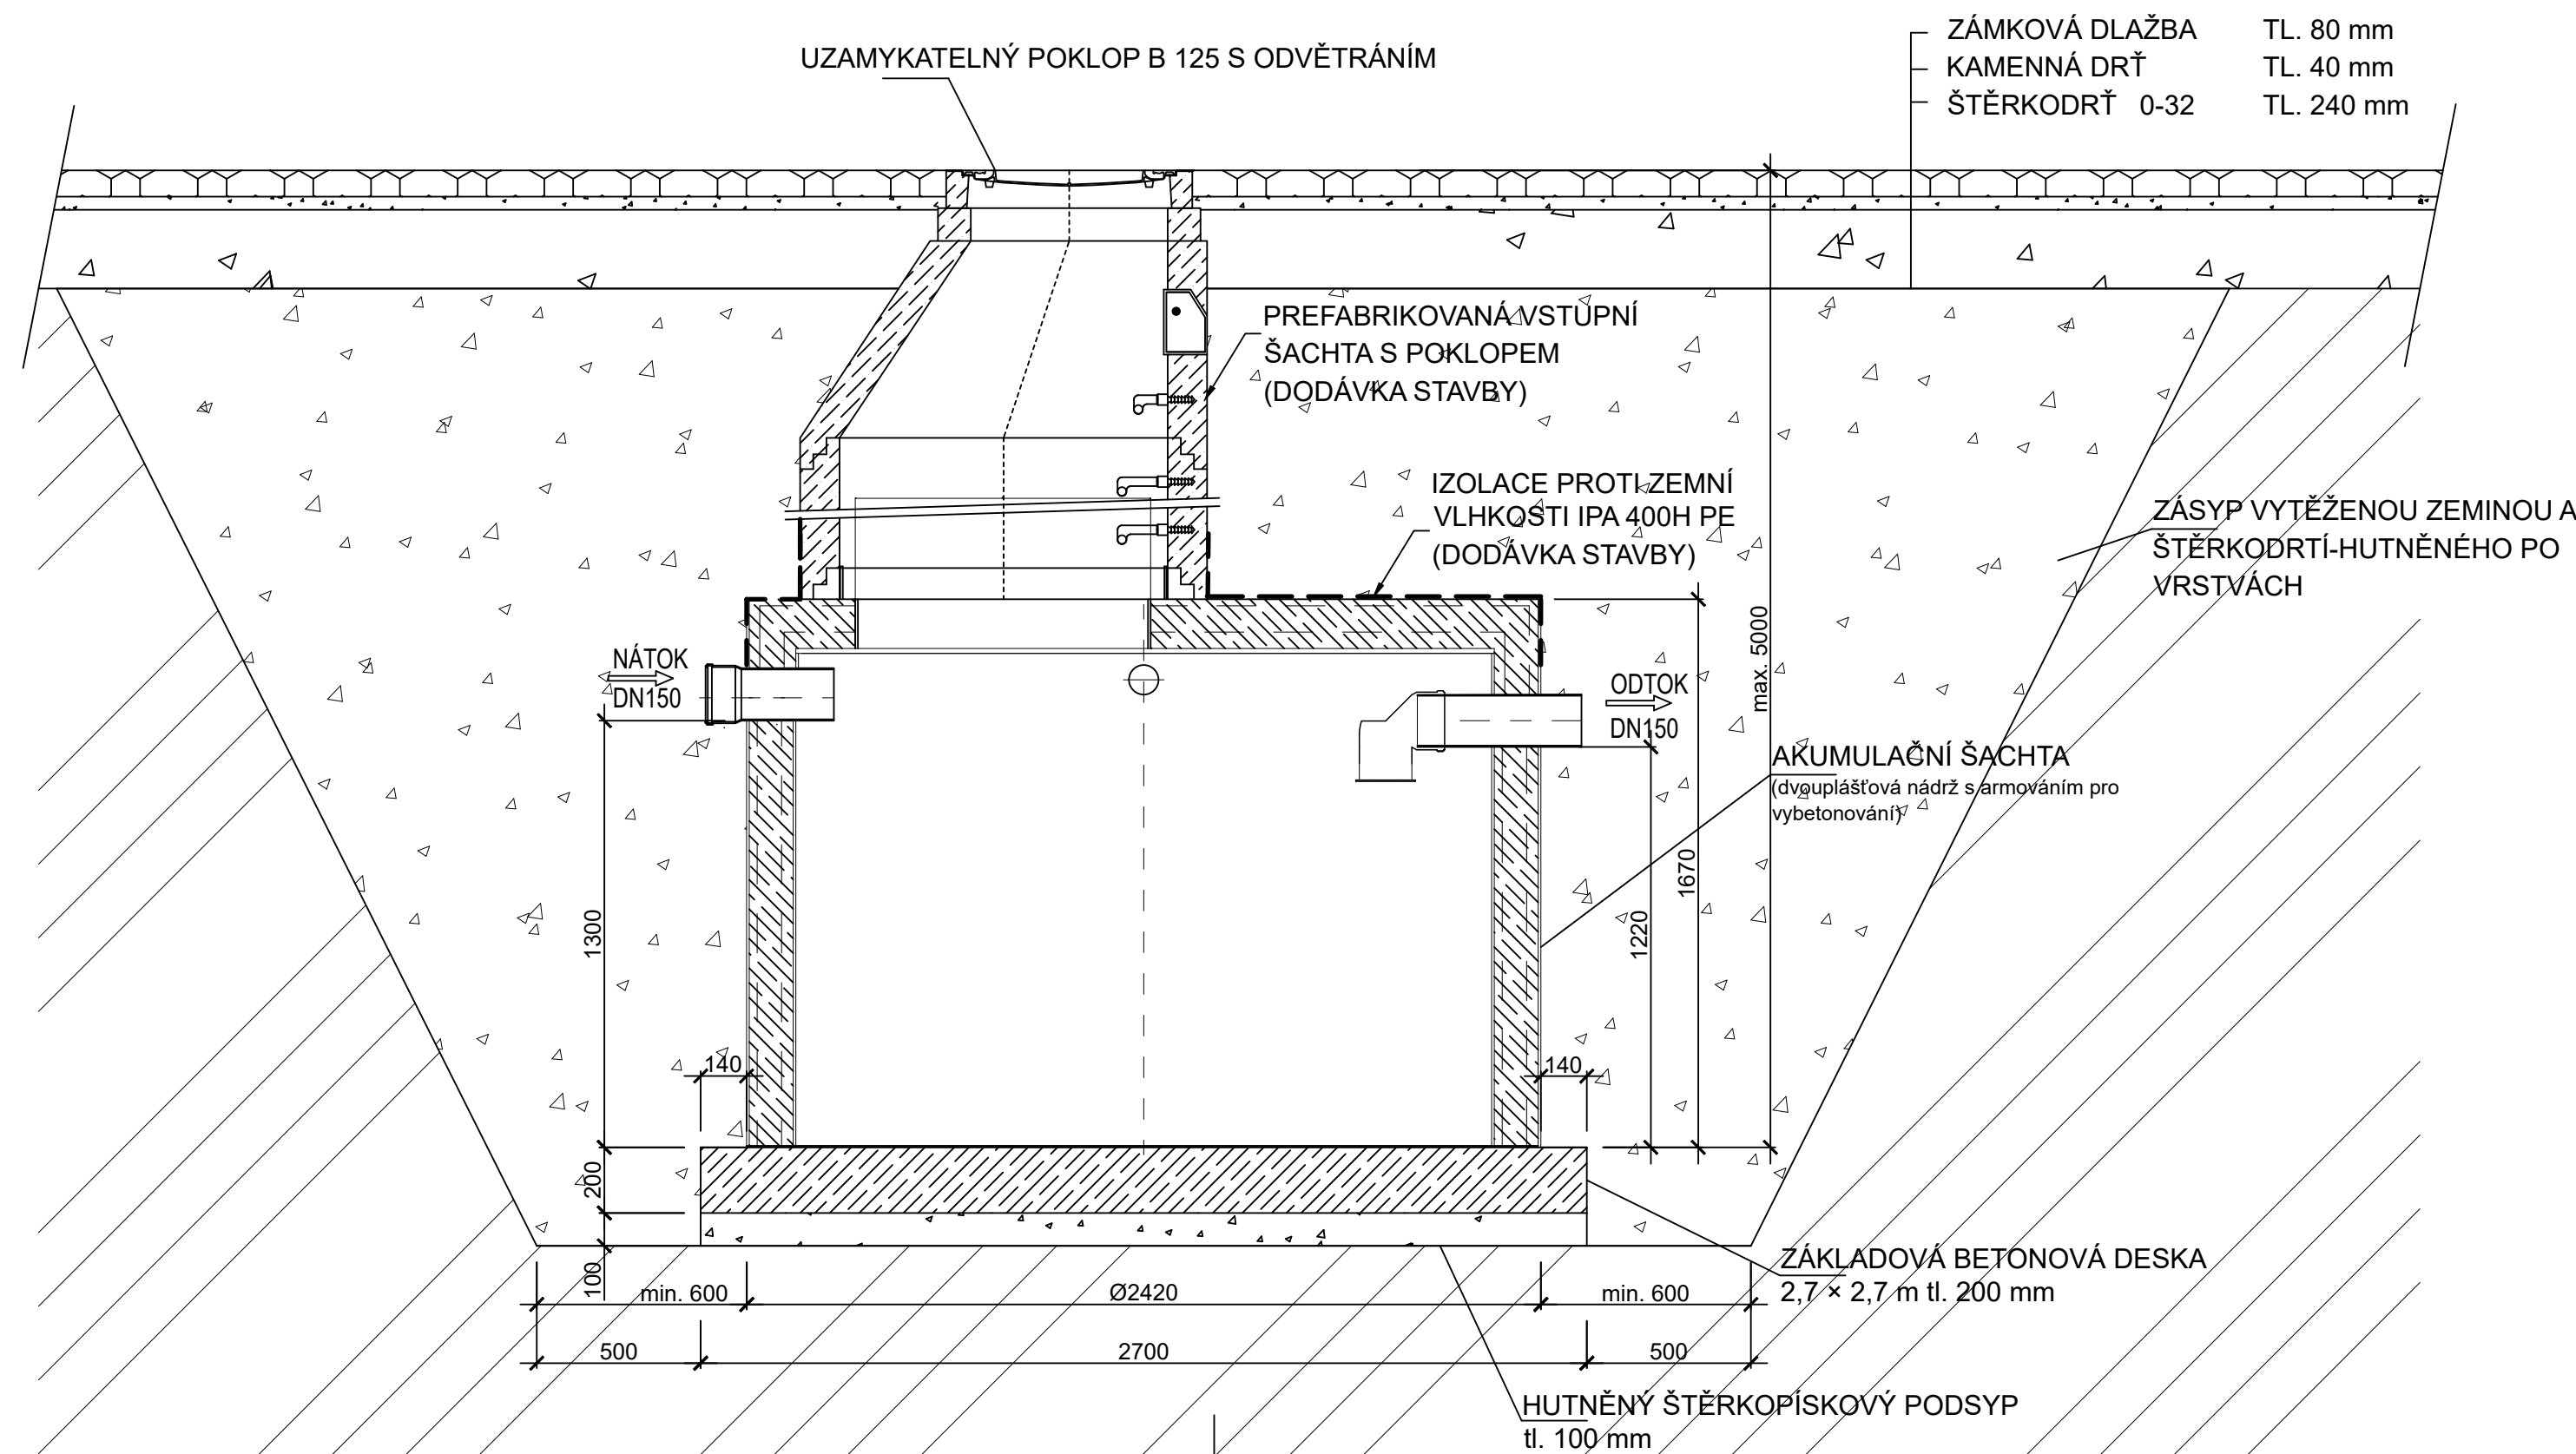

PŮDORYS

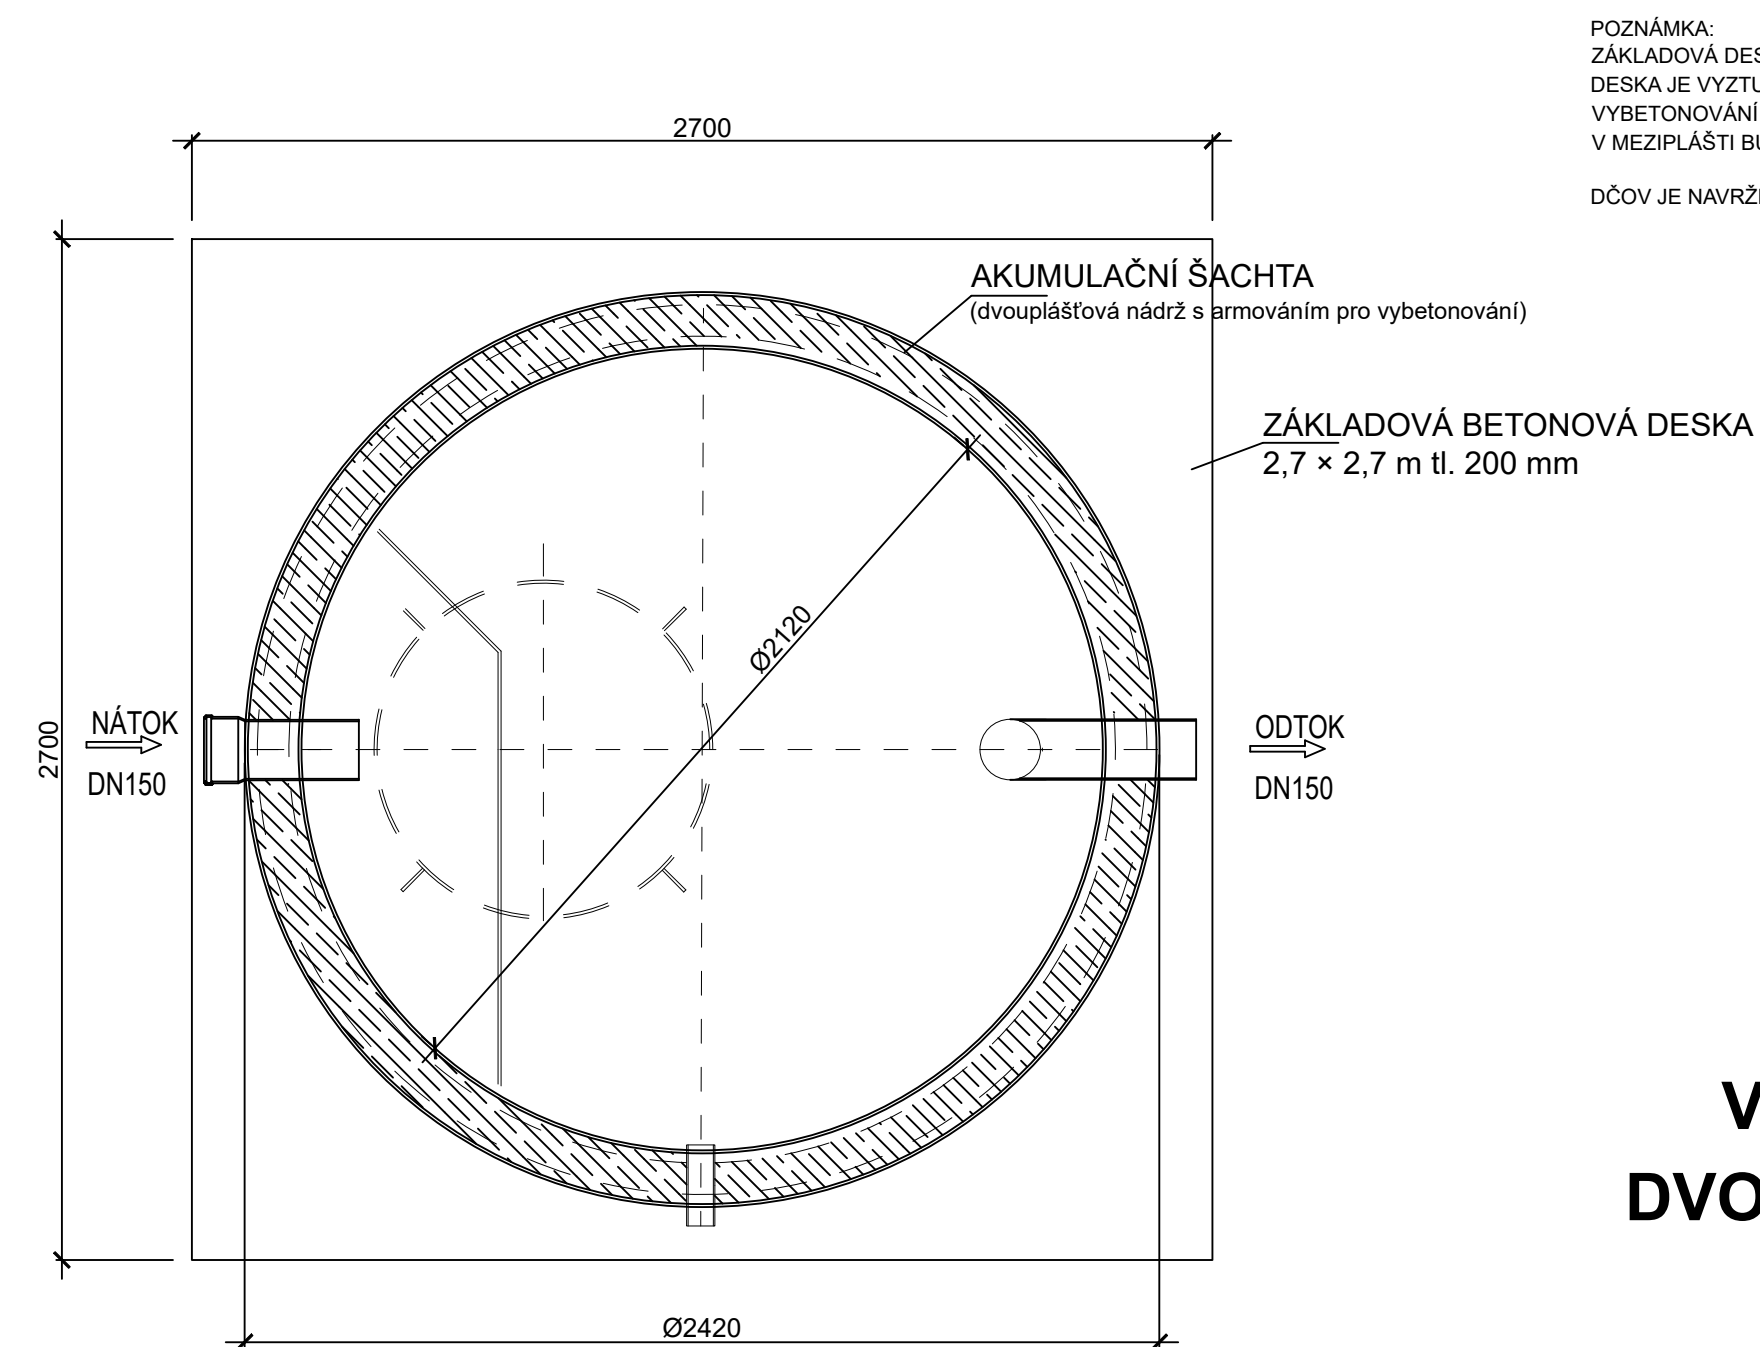

POZNÁMKA:
ZÁKLADOVÁ DESKA POD AKUMULAČNÍ NÁDRŽÍ JE NAVRŽENA ŽELEZOBETONOVÁ TL. 200 mm TŘÍDY C25/30
DESKA JE VYZTUŽENA KARISÍTI O TLOUŠTČE DRÁTU Ø 8mm A VELIKOSTI OK 150/150 mm
VYBETONOVÁNÍ MEZIPLÁŠTĚ A STROPNÍ DESKY AKUMULAČNÍ NÁDRŽE BUDE Z BETONU C35/45 DLE ČSN EN 206.
V MEZIPLÁŠTI BUDE POUŽITA VÝZTUŽ V10425, Ø12mm, KARI SÍTĚ KZ 05 (Ø8/8-150/150mm)

DČOV JE NAVRŽENA V ZPEVNĚNÉ PLOŠE - ZÁMKOVÁ DLAŽBA

VARIANTA 3

VZOR DOMOVNÍ ČOV PRO 12 EO
DVOUPLÁŠŤOVÁ - STAVEBNÍ ČÁST

C-3.4