



KUNIČKY - LIKVIDACE ODPADNÍCH VOD
PŮDORYS A ŘEZ DOMOVNÍ ČOV PRO 12 EO
 VYSTROJENÍ

ŘEZ A-A' M 1:20

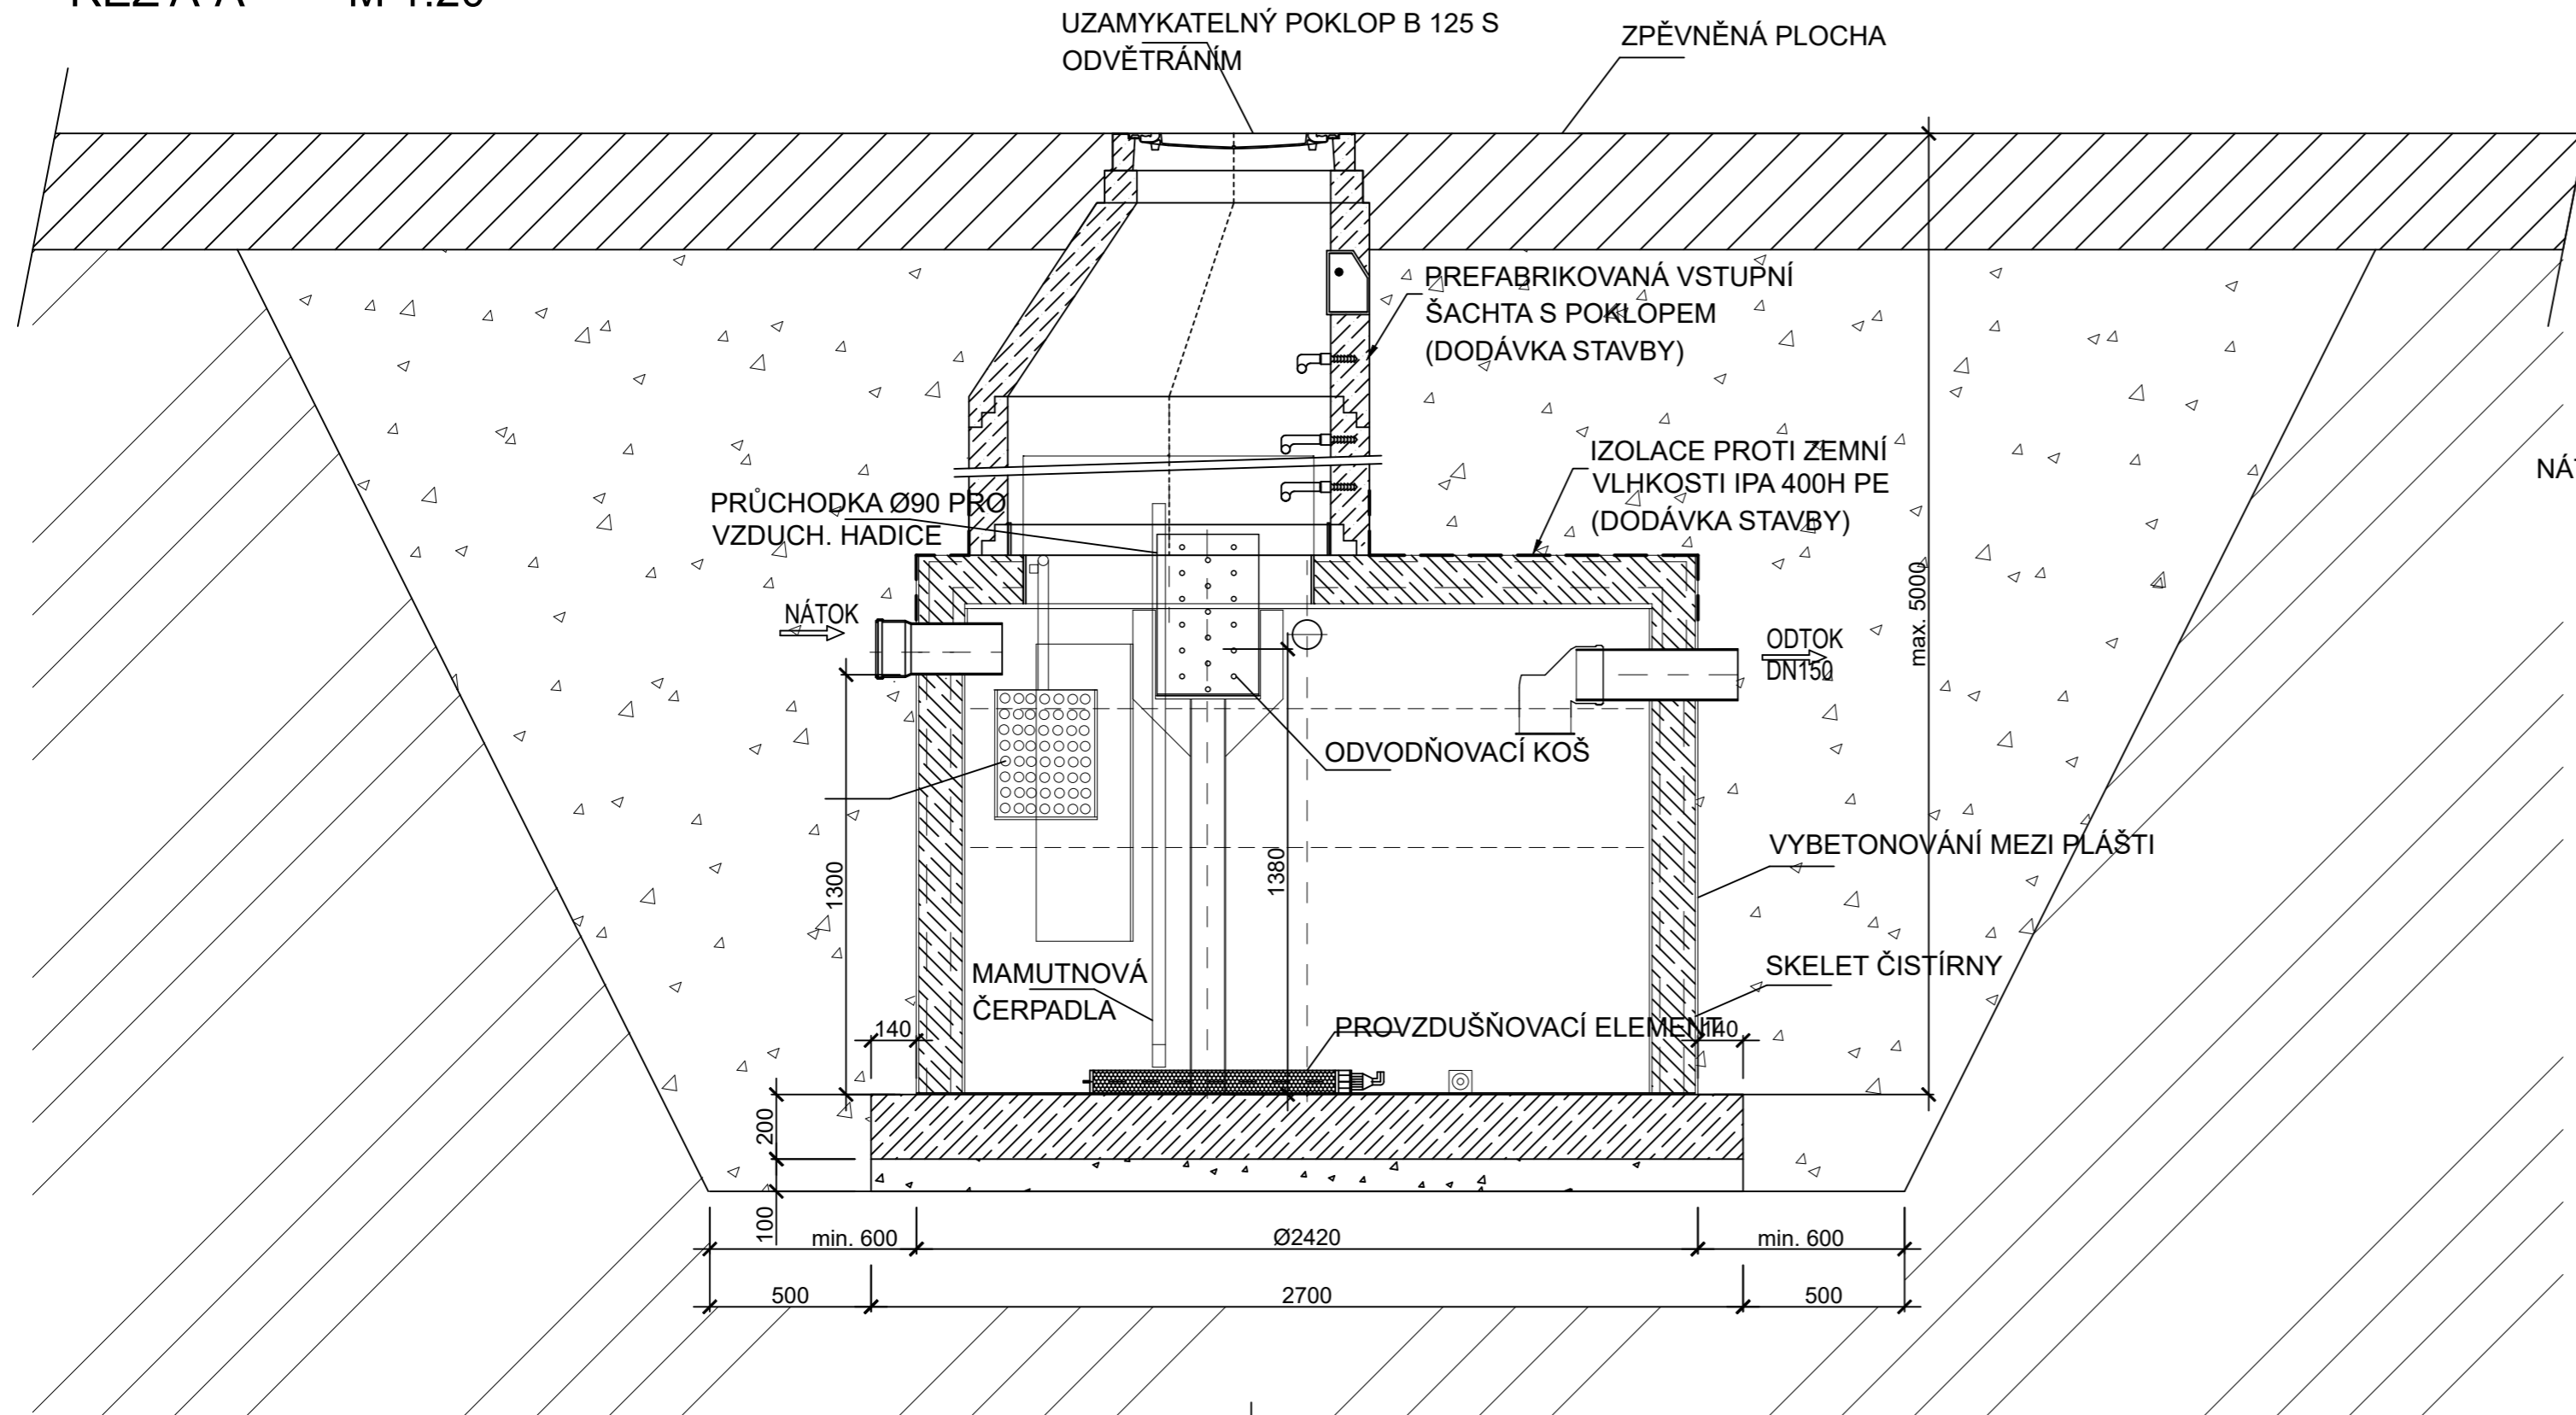

PŮDORYS

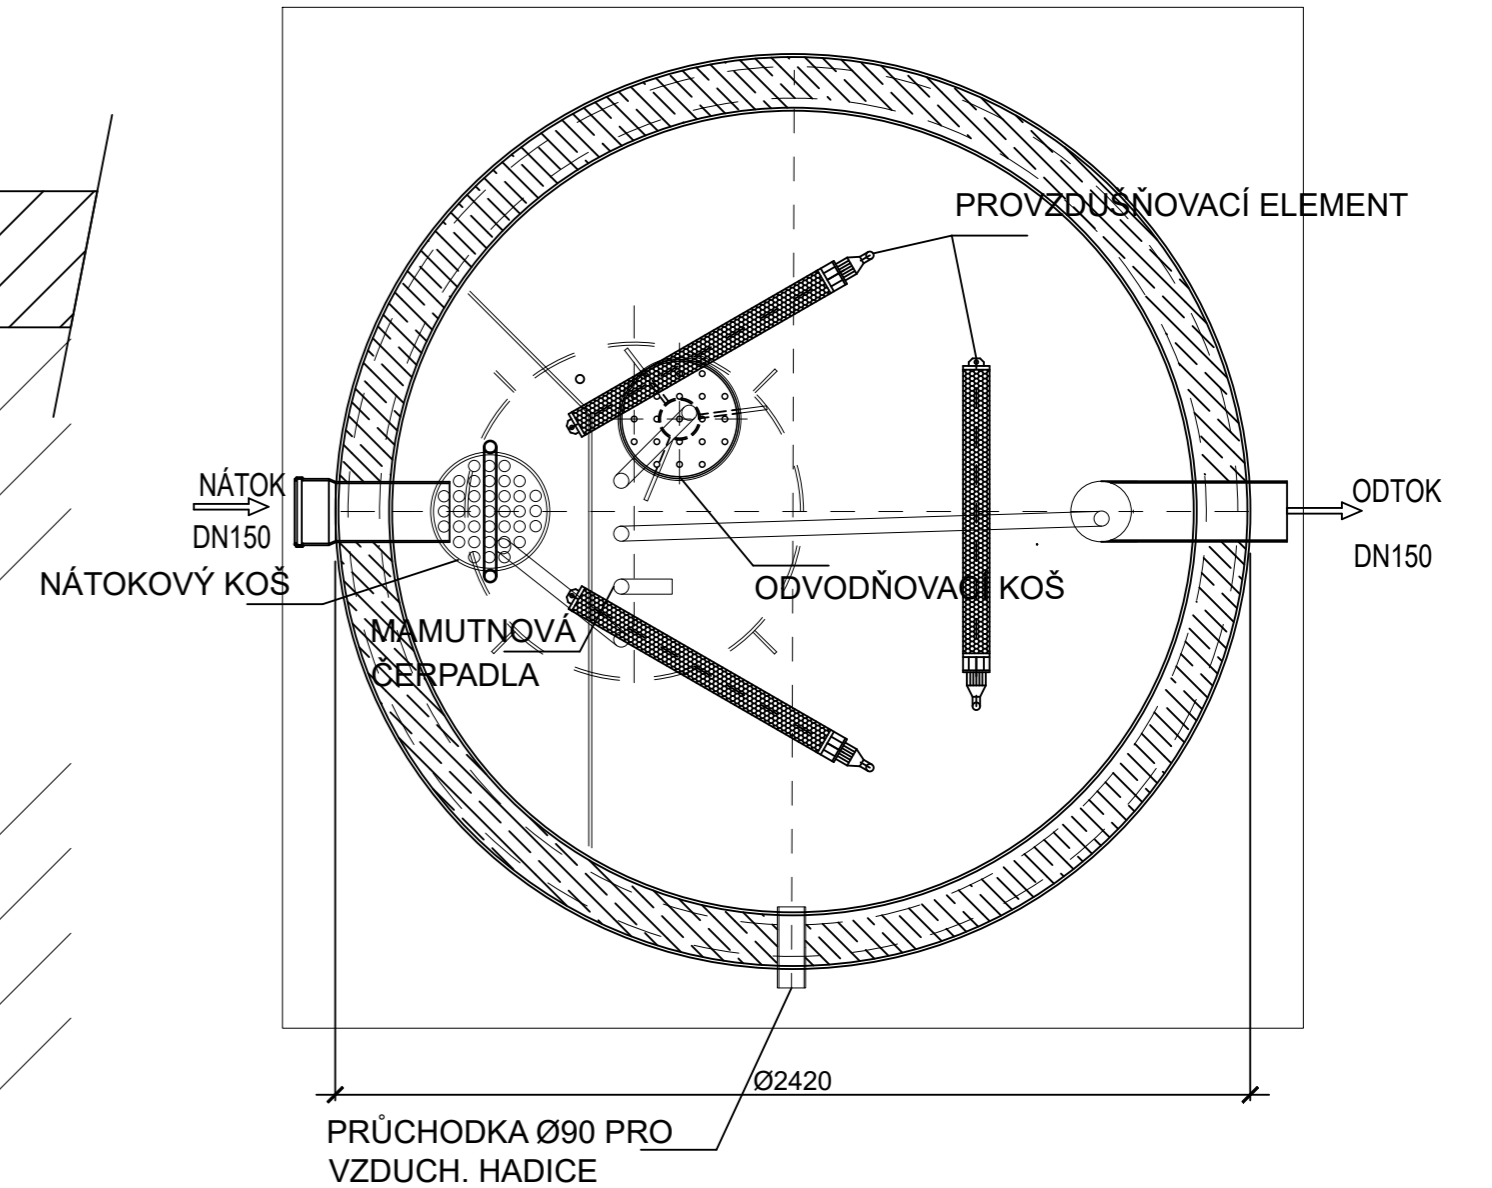

VARIANTA 3
VZOR DOMOVNÍ ČOV PRO 12 EO
VYSTROJENÍ

C-3.5