



KUNIČKY - LIKVIDACE ODPADNÍCH VOD VZOROVÝ MĚLKÝ VSAKOVACÍ OBJEKT

ŘEZ

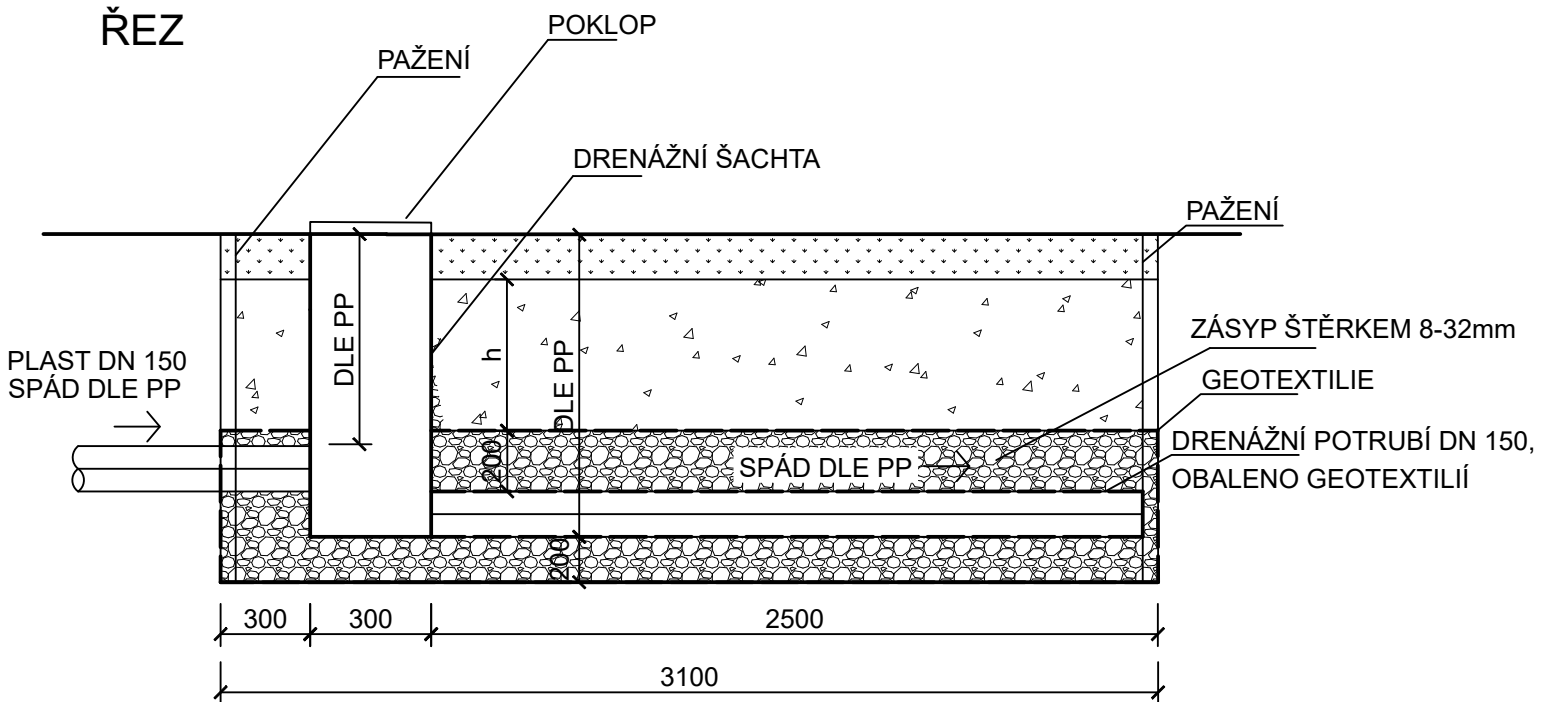

PŮDORYS

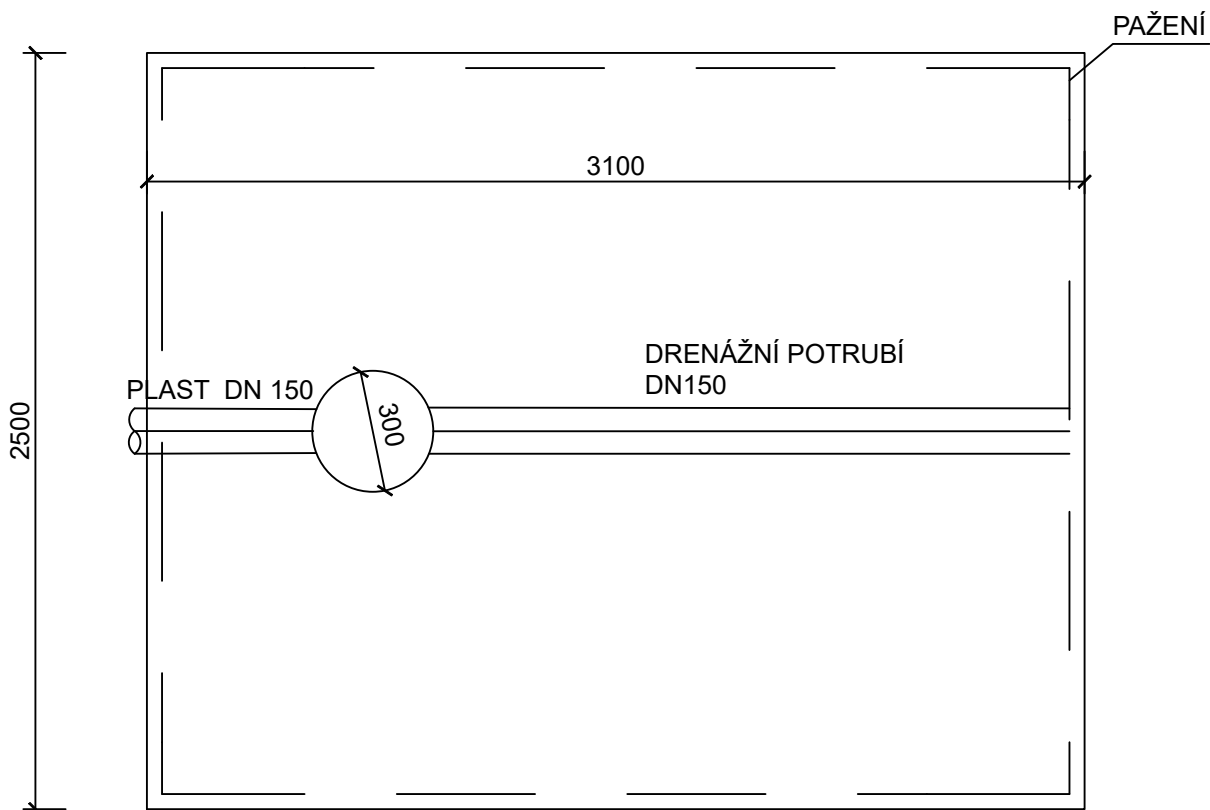

VARIANTA 3

VSAKOVACÍ OBJEKT Z DČOV

C-3.6