


KUNIČKY - LIKVIDACE ODPADNÍCH VOD

M 1:50

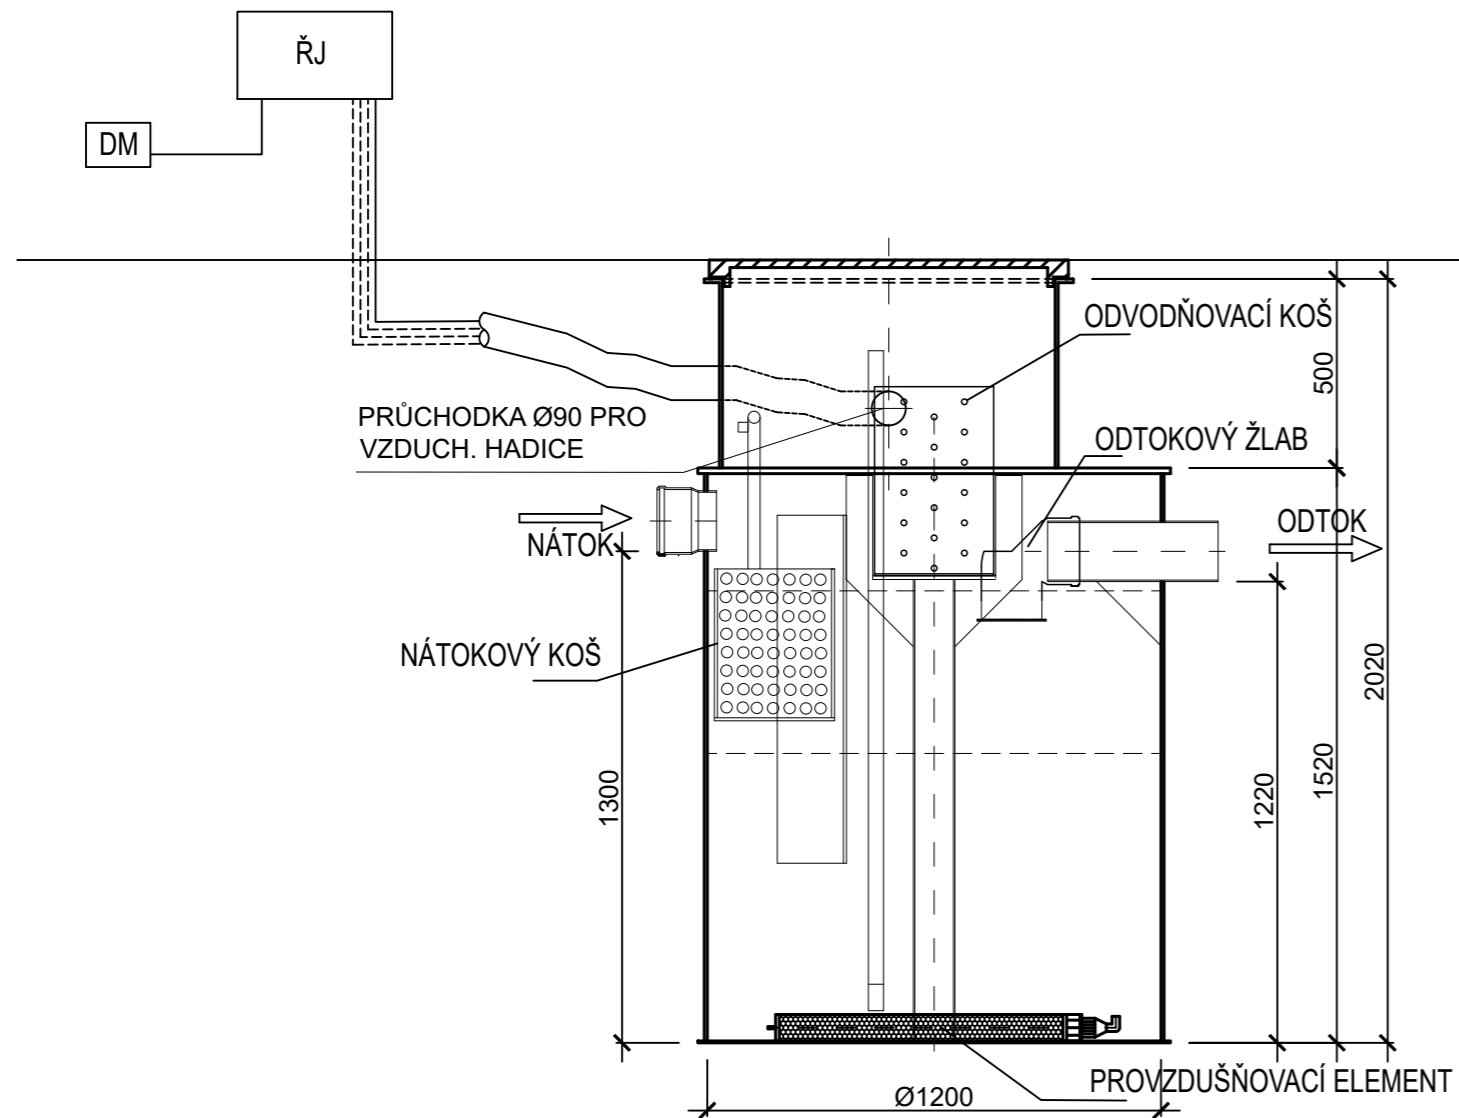

VARIANTA 3
ŘÍZENÍ PROVOZU ČOV
C-3.7