


# ÚZEMNÍ PLÁN KUNIČKY

## ZMĚNA Ku1 - Ku8

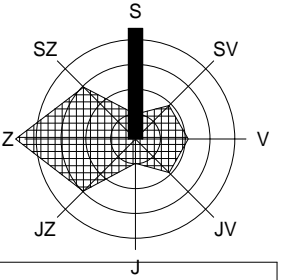

### LEGENDA

stav	návrh	rezerva	popis
------	-------	---------	-------

#### Informativní jevy - platný ÚP


			hranice řešeného (katastrálního) území
			hranice zastavěného území / hranice zastavitelného území / územní rezervy

#### Schvalované jevy - návrh změny č.1 ÚP

			hranice zastavěného území (aktualizace z.ú.)
			zrušení hranice zastavěného území (aktualizace z.ú.)
			hranice zastavitelného území včetně označení

			plocha nového záboru ZPF
			plocha stávajícího záboru ZPF se změnou funkce (označení "3b" viz. platný ÚP)
			plocha stávajících záborů ZPF platného ÚP
			plocha změny v krajině
			plocha již realizovaného záboru ZPF, výměra celkem 0,356 ha
			plochy plošného odvodnění

			II. třída ochrany ZPF
			III. třída ochrany ZPF
			IV. třída ochrany ZPF
			V. třída ochrany ZPF

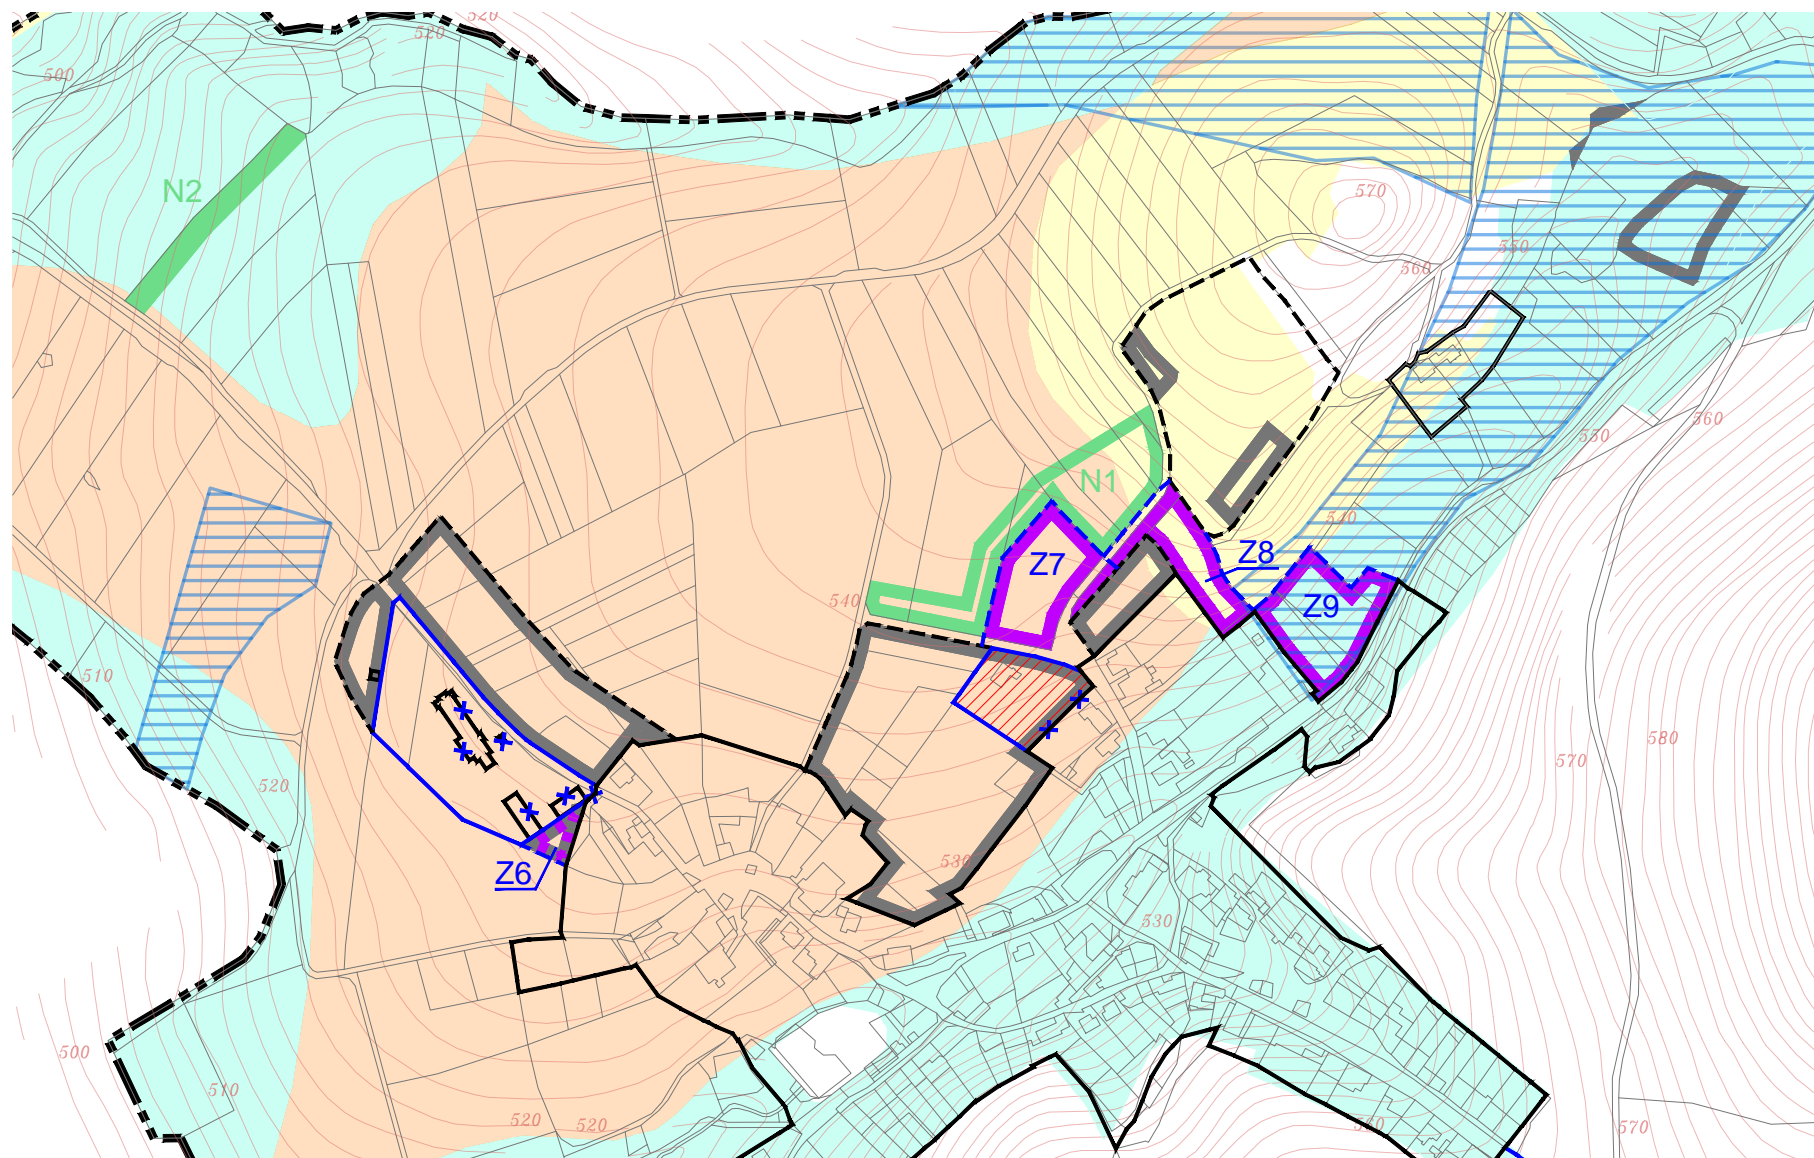

### TABULKA VYHODNOCENÍ PLOCH ZMĚN V KRAJINĚ

Označení plochy	Navržené využití	Souhrn výměr ZPF (ha)	Výměry ZPF dle třídy ochrany (ha)					Zpětná rekultivace (ha)	Závlahy	Odvodnění	Ochrana před vodní erozí	převod z platného ÚP (ha)
			I.	II.	III.	IV.	V.					
N1	plochy zemědělské - louky a pastviny "K"	0.808		0.626	0.182							0.167
N2	plochy zemědělské - louky a pastviny "K"	0.236		0.010				0.226				
Plochy zemědělské - louky a pastviny celkem		1.044	0.000	0.636	0.182	0.000	0.226					0.167
Výměra celkem		1.044	0.000	0.636	0.182	0.000	0.226					0.167

### TABULKA VYHODNOCENÍ PŘEDPOKLÁDANÝCH ZÁBORŮ ZPF

Označení lokality	Způsob využití plochy	Celkový zábor ZPF (ha)	Výměry ZPF dle třídy ochrany (ha)					Zpětná rekultivace (ha)	Závlahy (ha)	Odvodnění (ha)	Ochrana před vodní erozí (ha)	Převod z platného ÚP (ha)
			I.	II.	III.	IV.	V.					
Z6	plochy smíšené obytné "B"	0.006		0.006								0.072
Z7	plochy smíšené obytné "B"	0.406		0.406								
Z8	plochy smíšené obytné "B"	0.237			0.234		0.003		0.003			
Plochy smíšené obytné "B" celkem		0.649	0.000	0.412	0.234	0.000	0.003		0.003			0.072
Z9	plochy rekreace "R"	0.490			0.017		0.473		0.490			
Plochy rekreace "R" celkem		0.490	0.000	0.000	0.017	0.000	0.473		0.490			
Z7	plochy veřejných prostranství "VP"	0.045	0.045									
Z8	plochy veřejných prostranství "VP"	0.054	0.020	0.034								
Plochy veřejných prostranství "VP" celkem		0.099	0.065	0.034	0.000	0.000	0.000		0.000			
Zábor ZPF celkem		1.238	0.065	0.446	0.251	0.000	0.476		0.493			0.072

## VÝKRES PŘEDPOKLÁDANÝCH ZÁBORŮ PŮDNÍHO FONDU

M 1: 5 000

ČÁST  
ZPRACOVATEL

ODŮVODNĚNÍ ÚZEMNÍHO PLÁNU  
ATELIER A.VE, M. MAJEROVÉ 3, 638 00 BRNO  
e-mail: a.ve.studio@volny.cz

OBJEDNATEL

ING. ARCH. HELENA KOČIŠOVÁ (ZÁSTUPCE),  
ING. ARCH. ŠTĚPÁN KOČIŠ  
OBEC KUNIČKY, PSČ 679 11 DOUBRAVICE NAD SVITAVOU  
STAROSTKA OBCE MARTINA FILOUŠOVÁ (ZÁSTUPCE)

DATUM

ÚNOR 2021



atelier a.ve

II/2