
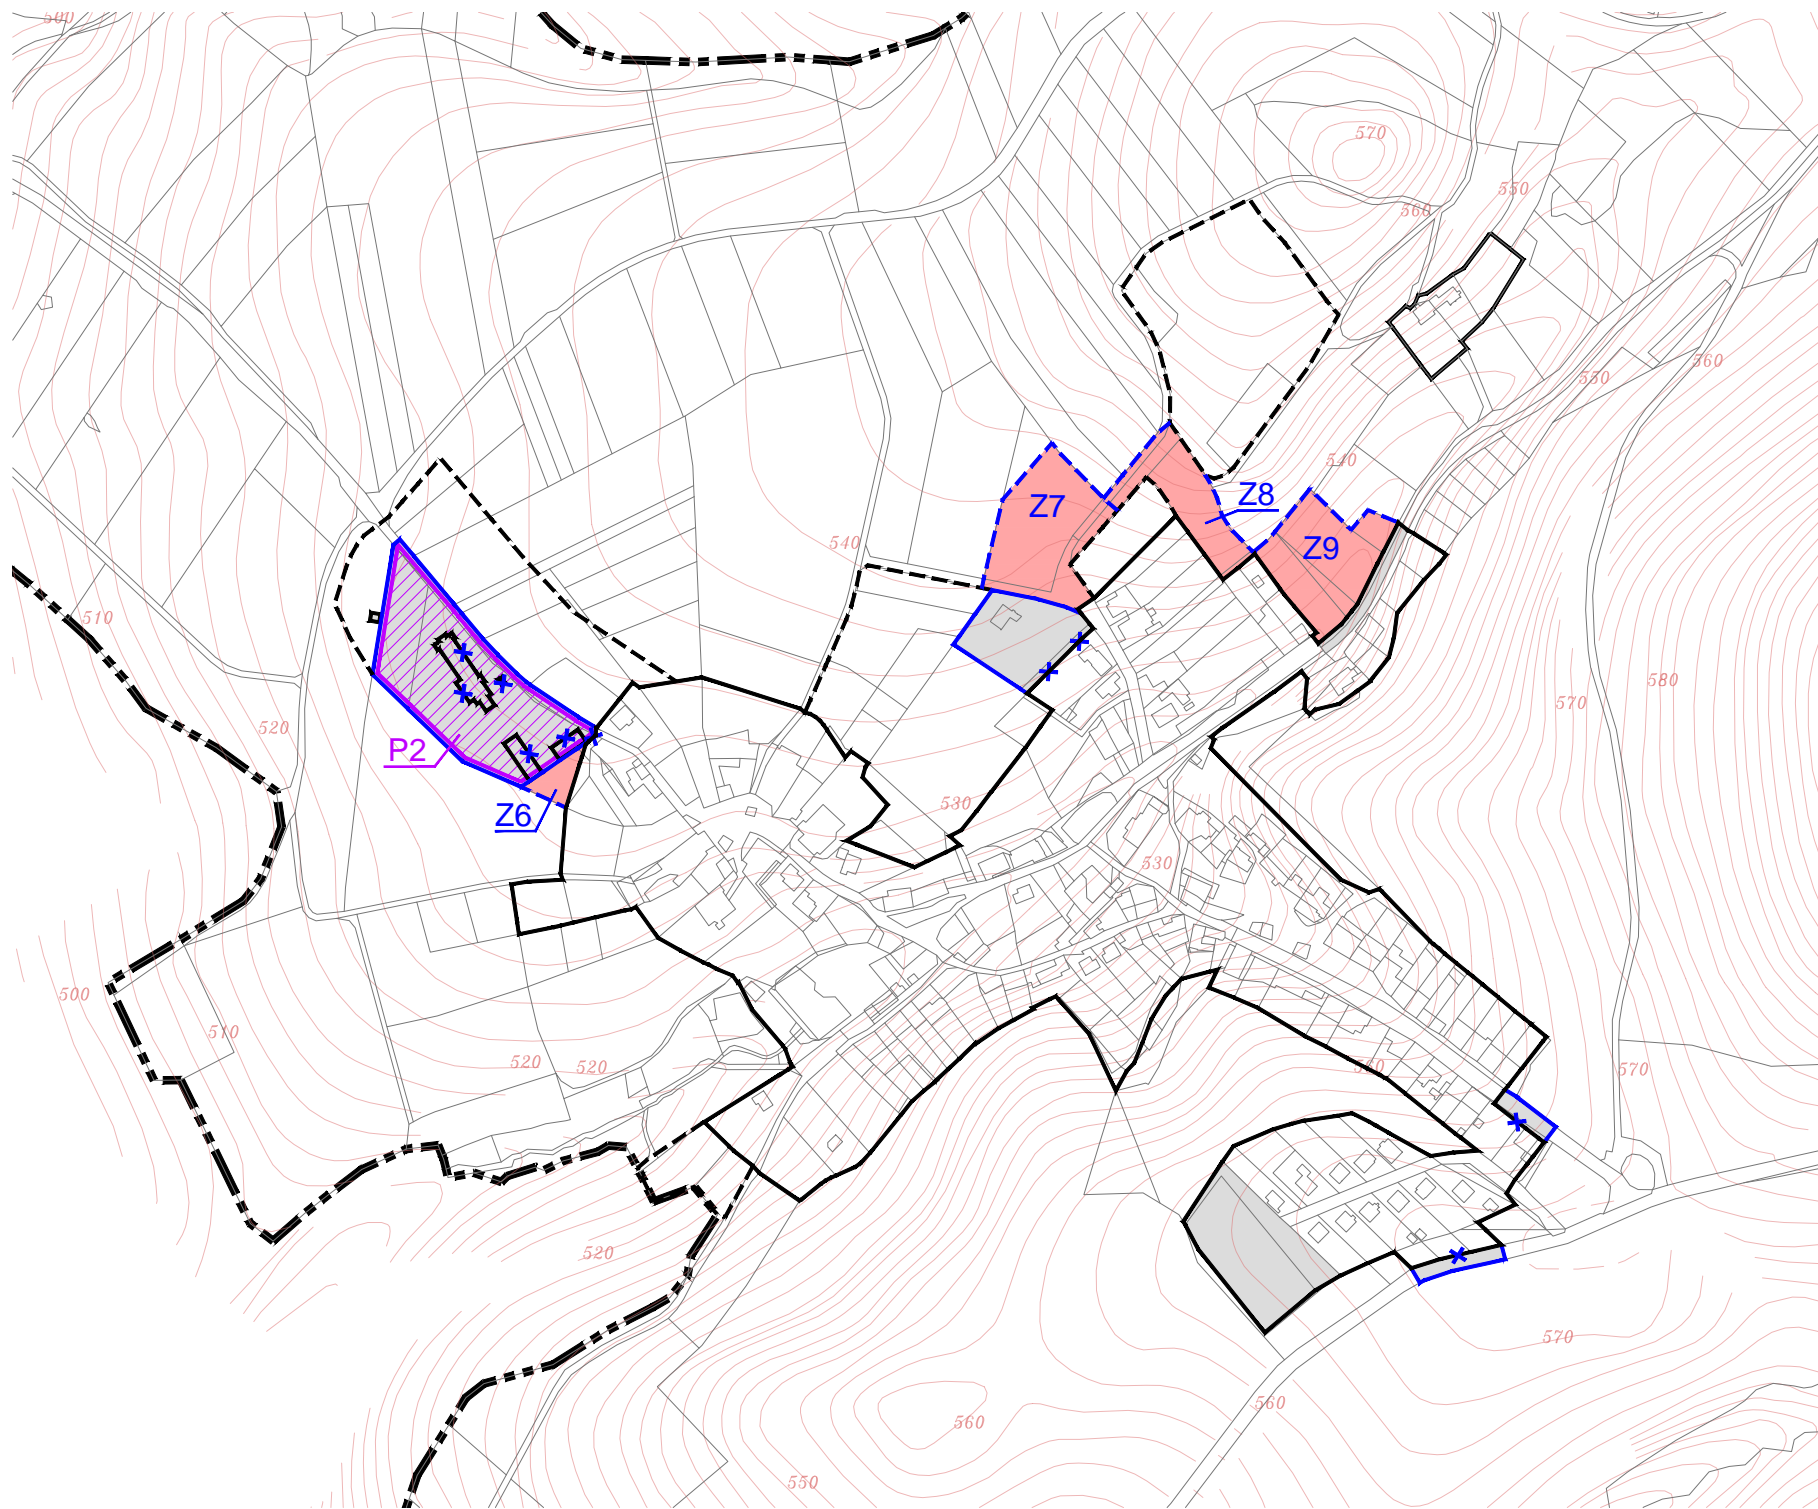


ÚZEMNÍ PLÁN KUNIČKY

ZMĚNA Ku1 - Ku8

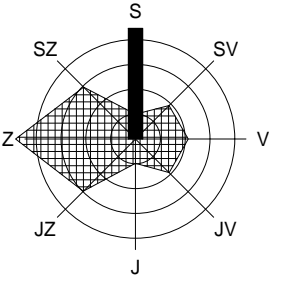

LEGENDA

stav	návrh	rezerva	popis
------	-------	---------	-------

Informativní jevy - platný ÚP

			hranice řešeného (katastrálního) území
			hranice zastavěného území / hranice zastavitelného území / územní rezerva

Schvalované jevy - návrh změny č.1 ÚP

			hranice zastavěného území (aktualizace z.ú.)
			zrušení hranice zastavěného území (aktualizace z.ú.)
			hranice zastavitelného území včetně označení
			plochy zastavěného / zastavitelného území
			plochy přestavby

ZÁZNAM O ÚČINNOSTI

Správní orgán:	Zastupitelstvo obce Kuničky
Datum nabytí účinnosti:	
Pořizovatel: Městský úřad Blansko Odbor stavební úřad Oddělení územního plánování a regionálního rozvoje	Otisk úředního razítka:
Oprávněná osoba pořizovatele: Jméno: Funkce: Podpis:	

VÝKRES ZÁKLADNÍHO ČLENĚNÍ M 1: 5 000

ČÁST
ZPRACOVATEL

ÚZEMNÍ PLÁN
ATELIER A.VE, M. MAJEROVÉ 3, 638 00 BRNO
e-mail: a.ve.studio@volny.cz
ING. ARCH. HELENA KOČIŠOVÁ (ZÁSTUPCE),
ING. ARCH. ŠTĚPÁN KOČIŠ

OBJEDNATEL

OBEC KUNIČKY, PSČ 679 11 DOUBRAVICE NAD SVITAVOU
STAROSTKA OBCE MARTINA FILOUŠOVÁ (ZÁSTUPCE)

DATUM

ÚNOR 2021



atelier a.ve

1/1

