
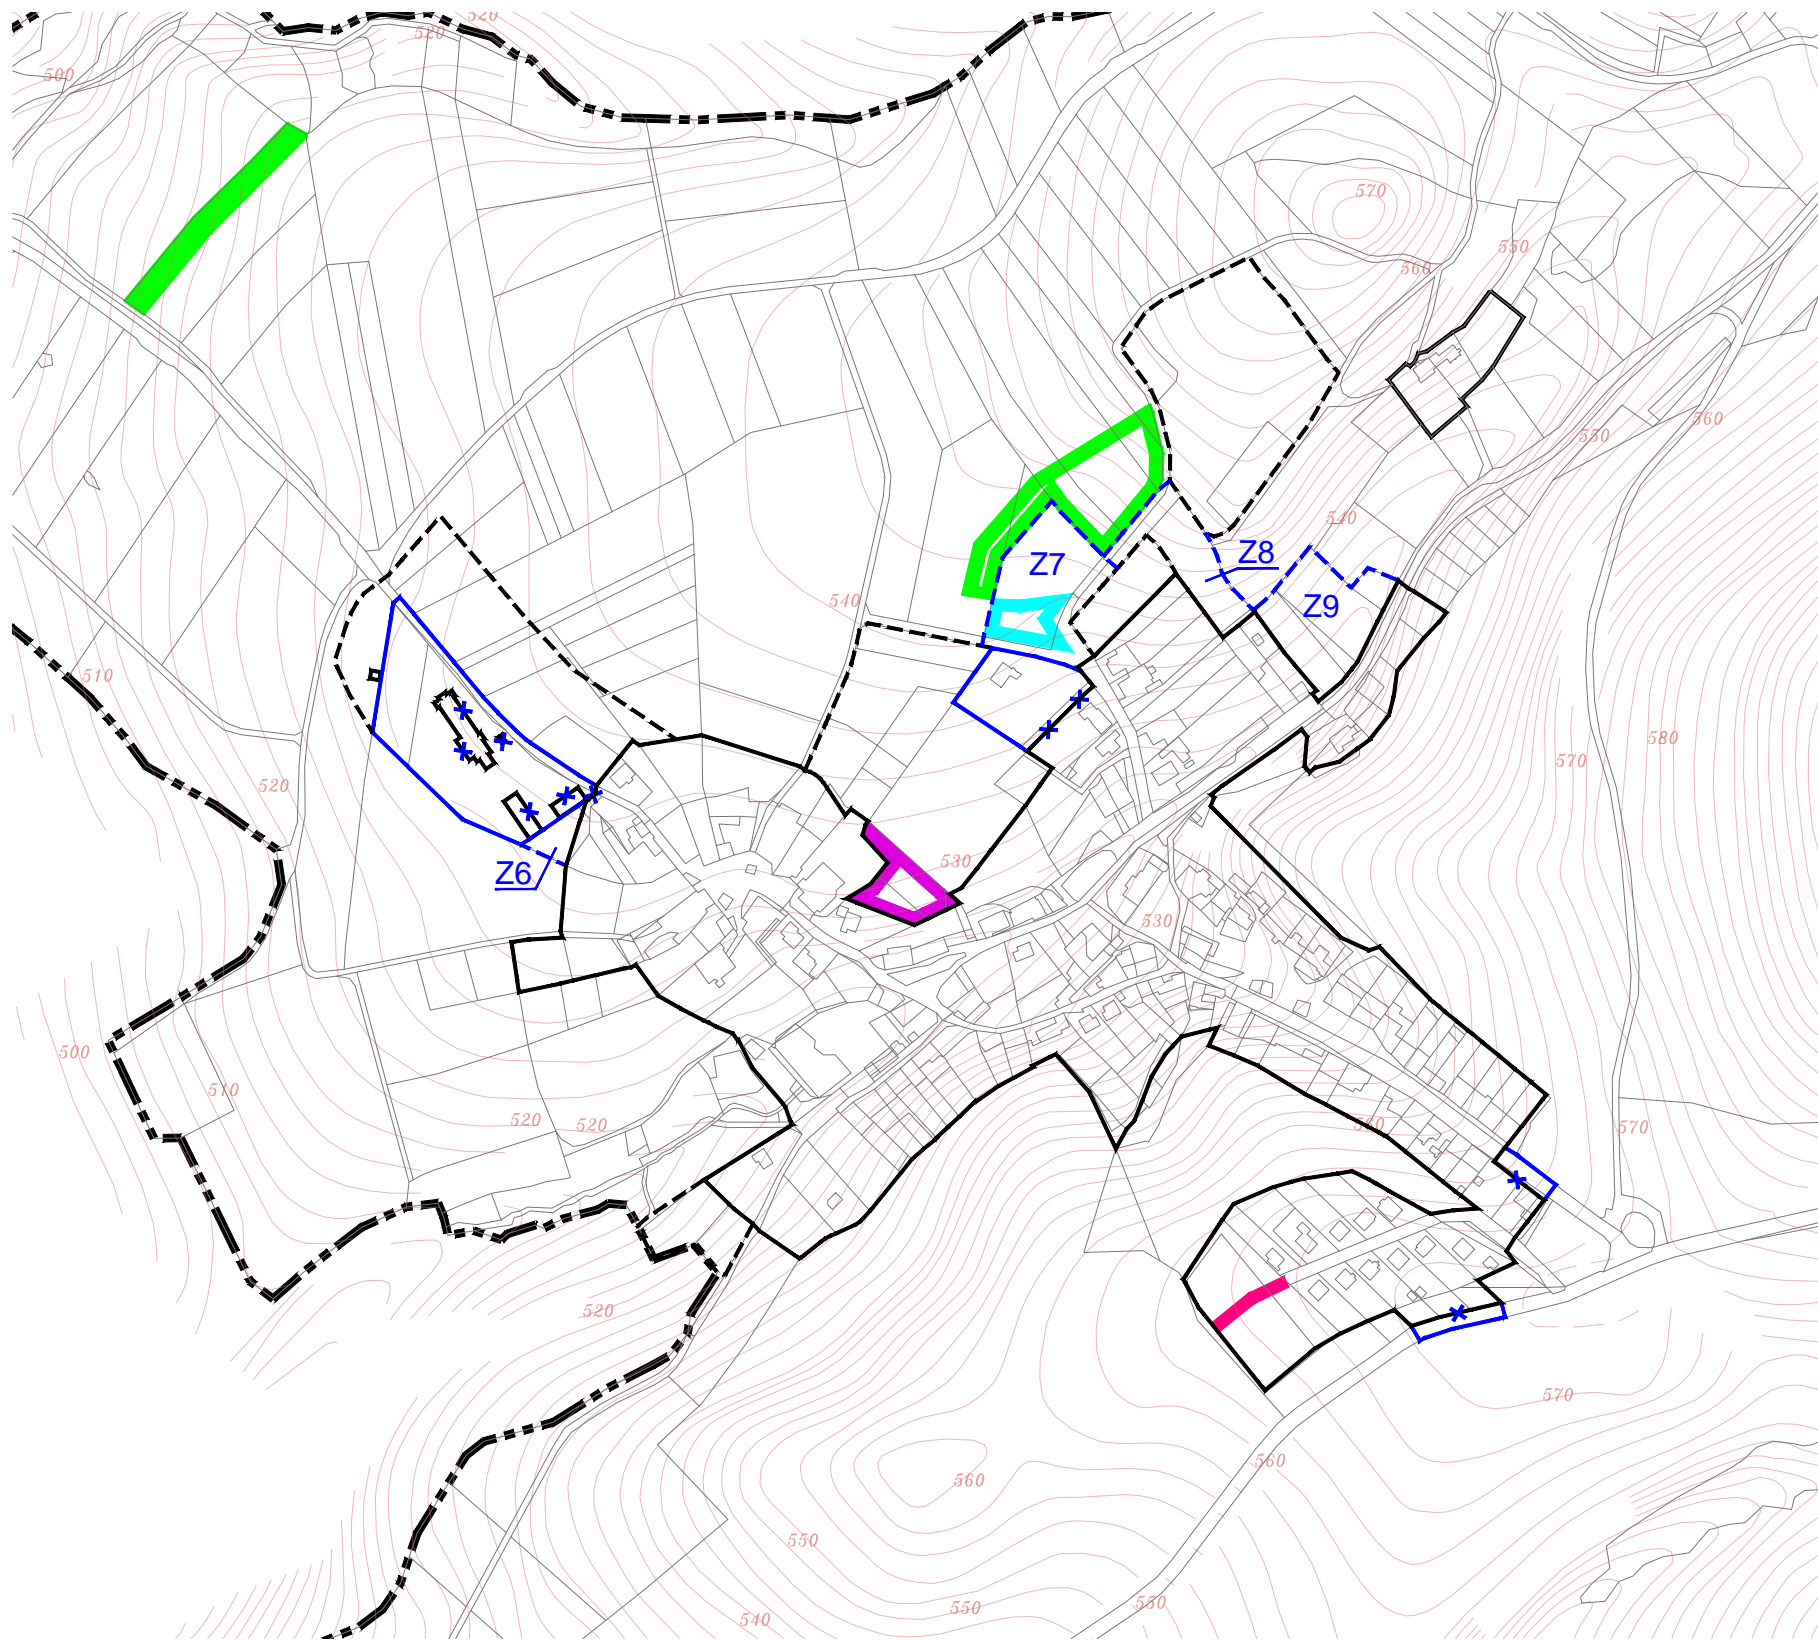


# ÚZEMNÍ PLÁN KUNIČKY

## ZMĚNA Ku1 - Ku8

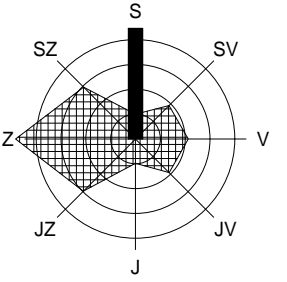

### LEGENDA

| stav   | návrh | rezerva | popis  |
|--|-------|---------|--|
| <b>Informativní jevy - platný ÚP</b>         |       |         |  |
|  |       |         | hranice řešeného (katastrálního) území                                       |
|  |       |         | hranice zastavěného území / hranice zastavitelného území / územní rezervy    |
| <b>Schvalované jevy - návrh změny č.1 ÚP</b> |       |         |  |
|  |       |         | hranice zastavěného území (aktualizace z.ú.)                                 |
|  |       |         | zrušení hranice zastavěného území (aktualizace z.ú.)                         |
|  |       |         | hranice zastavitelného území včetně označení                                 |
|  |       |         | zrušení části plochy VPS pro vybudování sport. areálu s víceúčelovým hřištěm |
|  |       |         | zrušení koridoru VPS - místní komunikace, vodovod, oddílná kanalizace        |
|  |       |         | zrušení plochy VPO - vo 8 zatravnění   |
|  |       |         | návrh plochy VPO - vo 8 zatravnění   |

### ZÁZNAM O ÚČINNOSTI

|   |                             |
|---|-----------------------------|
| Správní orgán:  | Zastupitelstvo obce Kuničky |
| Datum nabytí účinnosti:   |                             |
| Pořizovatel:  | Otisk úředního razítka:     |
| Městský úřad Blansko<br>Odbor stavební úřad<br>Oddělení územního plánování a regionálního rozvoje |                             |
| Oprávněná osoba pořizovatele:   |                             |
| Jméno:  |                             |
| Funkce:   |                             |
| Podpis:   |                             |

## VÝKRES VEŘEJNĚ PROSPĚŠNÝCH STAVEB, OPATŘENÍ A ASANACÍ

M 1: 5 000

ČÁST  
ZPRACOVATEL

ÚZEMNÍ PLÁN  
ATELIER A.VE, M. MAJEROVÉ 3, 638 00 BRNO  
e-mail: a.ve.studio@volny.cz  
ING. ARCH. HELENA KOČIŠOVÁ (ZÁSTUPCE),  
ING. ARCH. ŠTĚPÁN KOČIŠ

OBJEDNATEL

OBEC KUNIČKY, PSČ 679 11 DOUBRAVICE NAD SVITAVOU  
STAROSTKA OBCE MARTINA FILOUŠOVÁ (ZÁSTUPCE)

DATUM

ÚNOR 2021



atelier a.ve

1/3