


KUNIČKY - LIKVIDACE ODPADNÍCH VOD

SITUACE STÁVAJÍCÍ JEDNOTNÉ KANALIZACE M 1:1 000

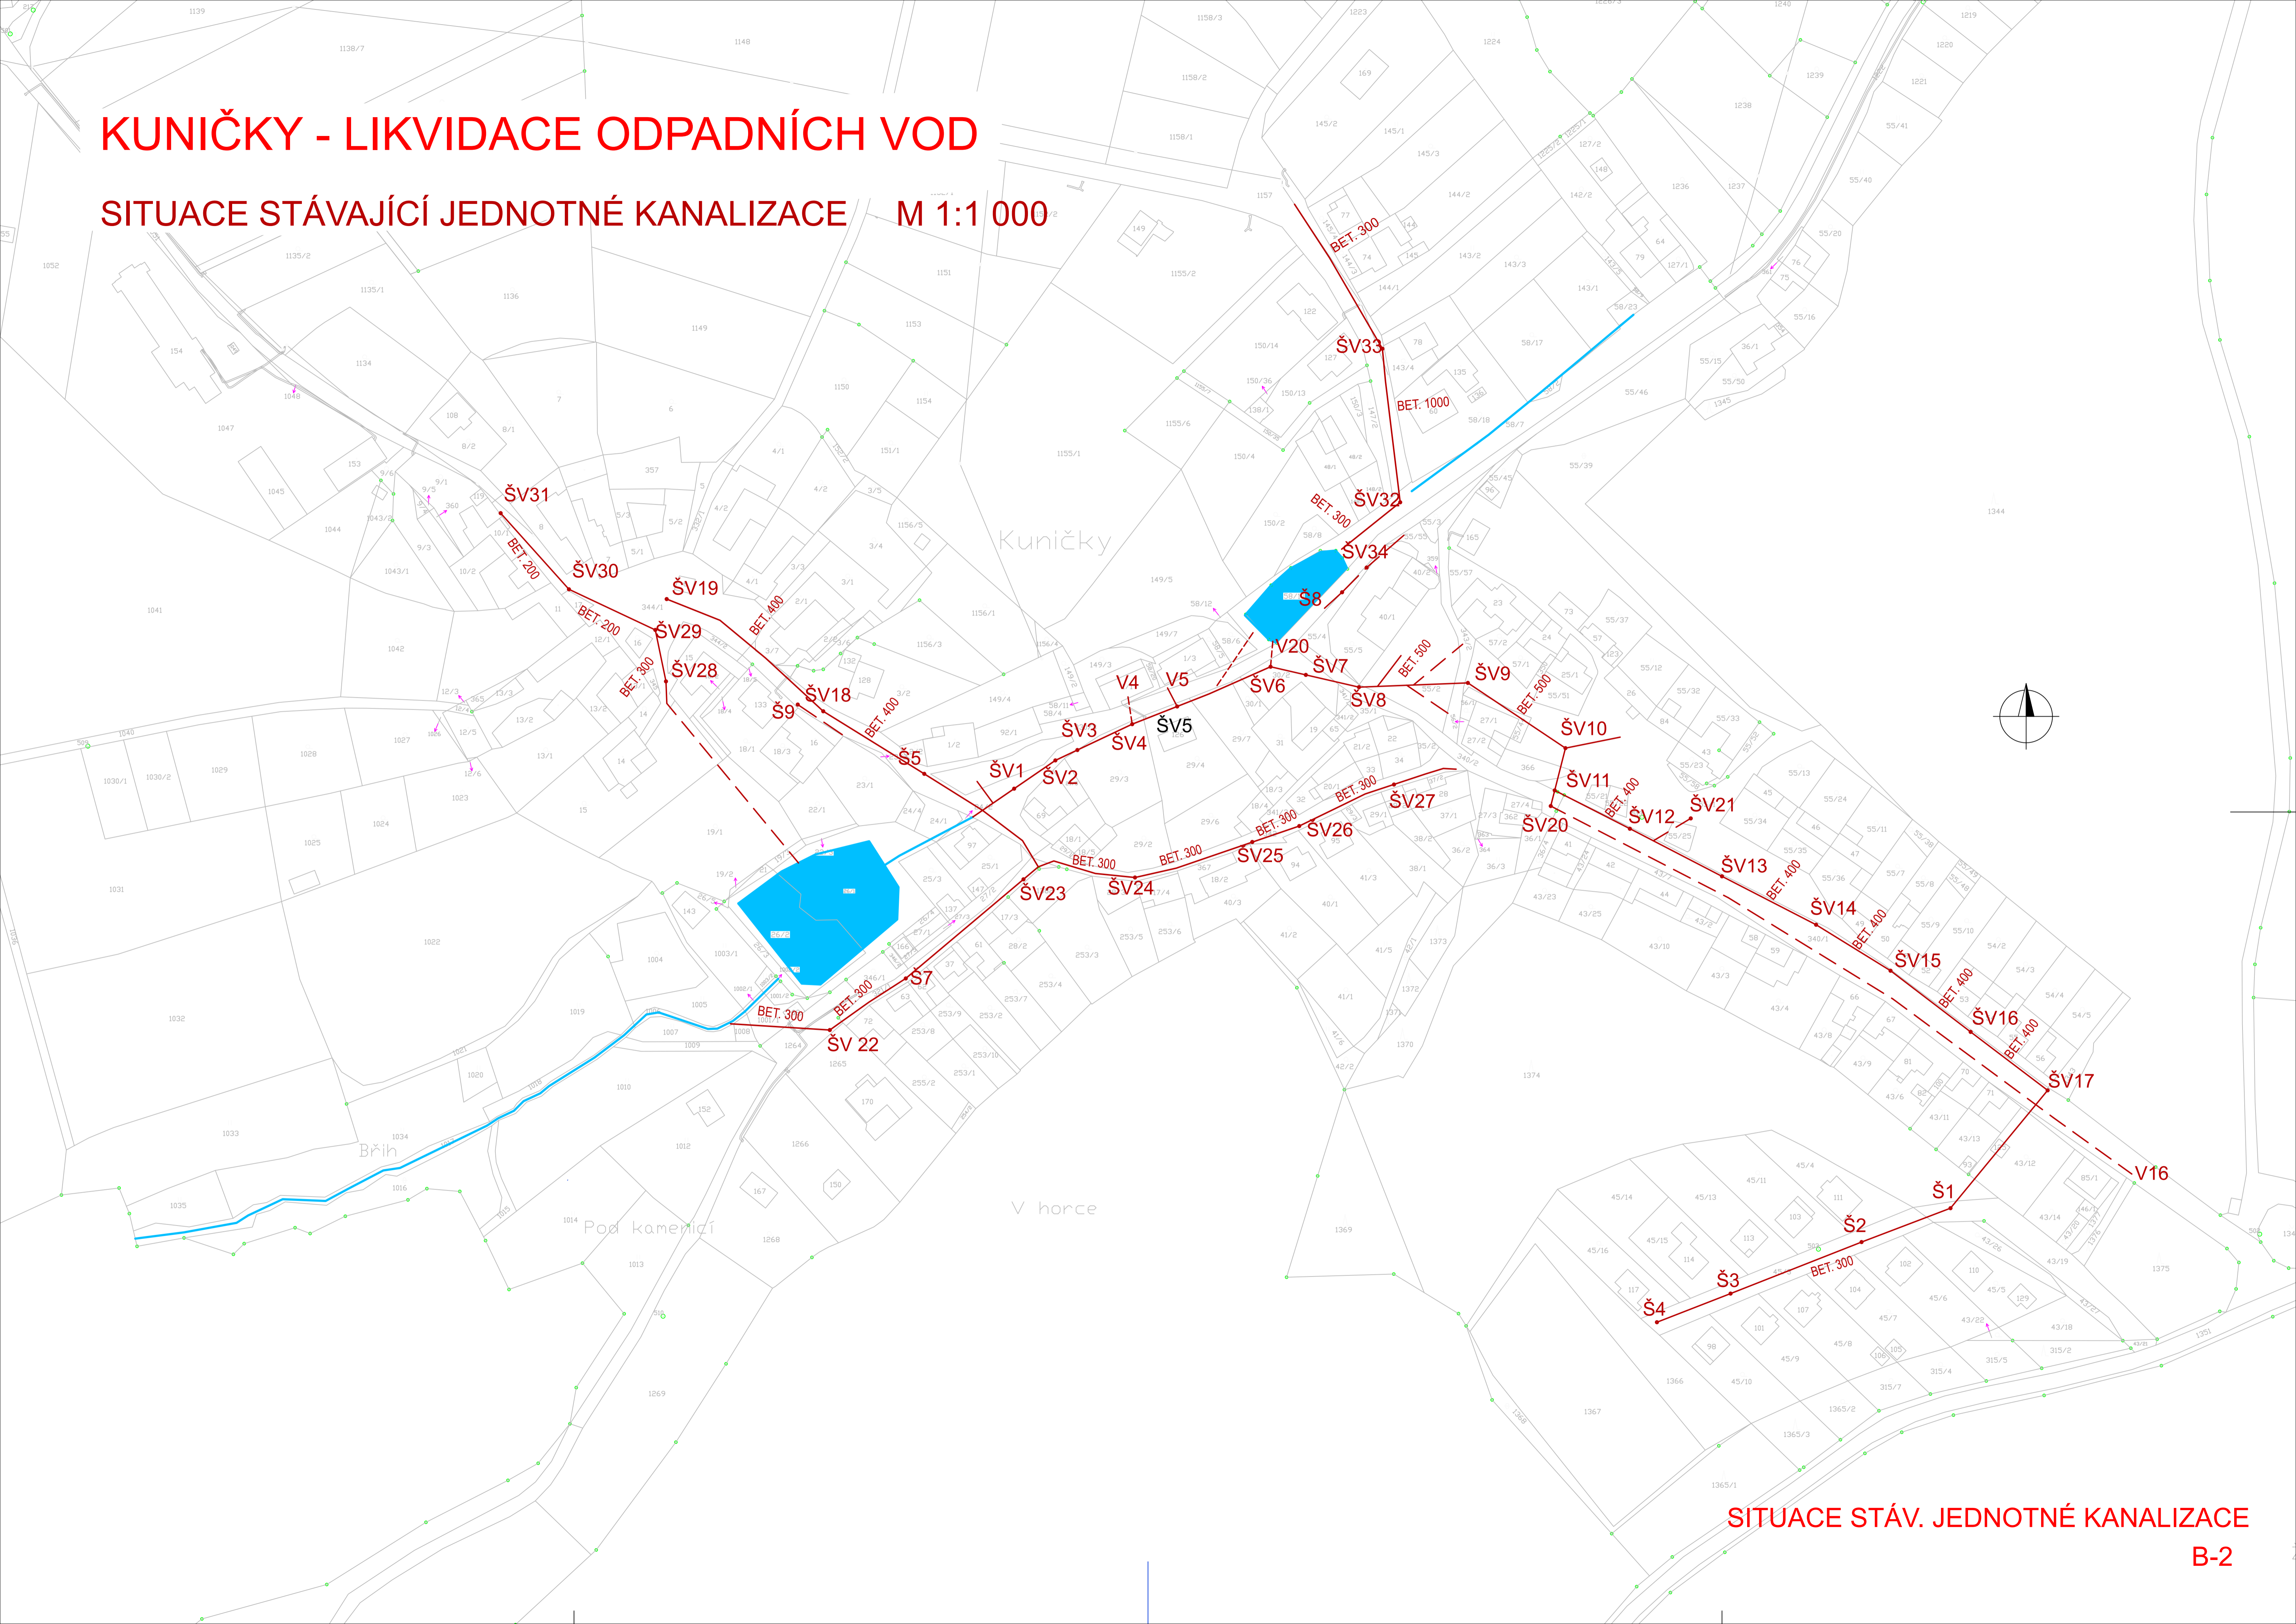

SITUACE STÁV. JEDNOTNÉ KANALIZACE
B-2