


KUNIČKY - LIKVIDACE ODPADNÍCH VOD

SITUACE VARIANTY 1 M1:2000

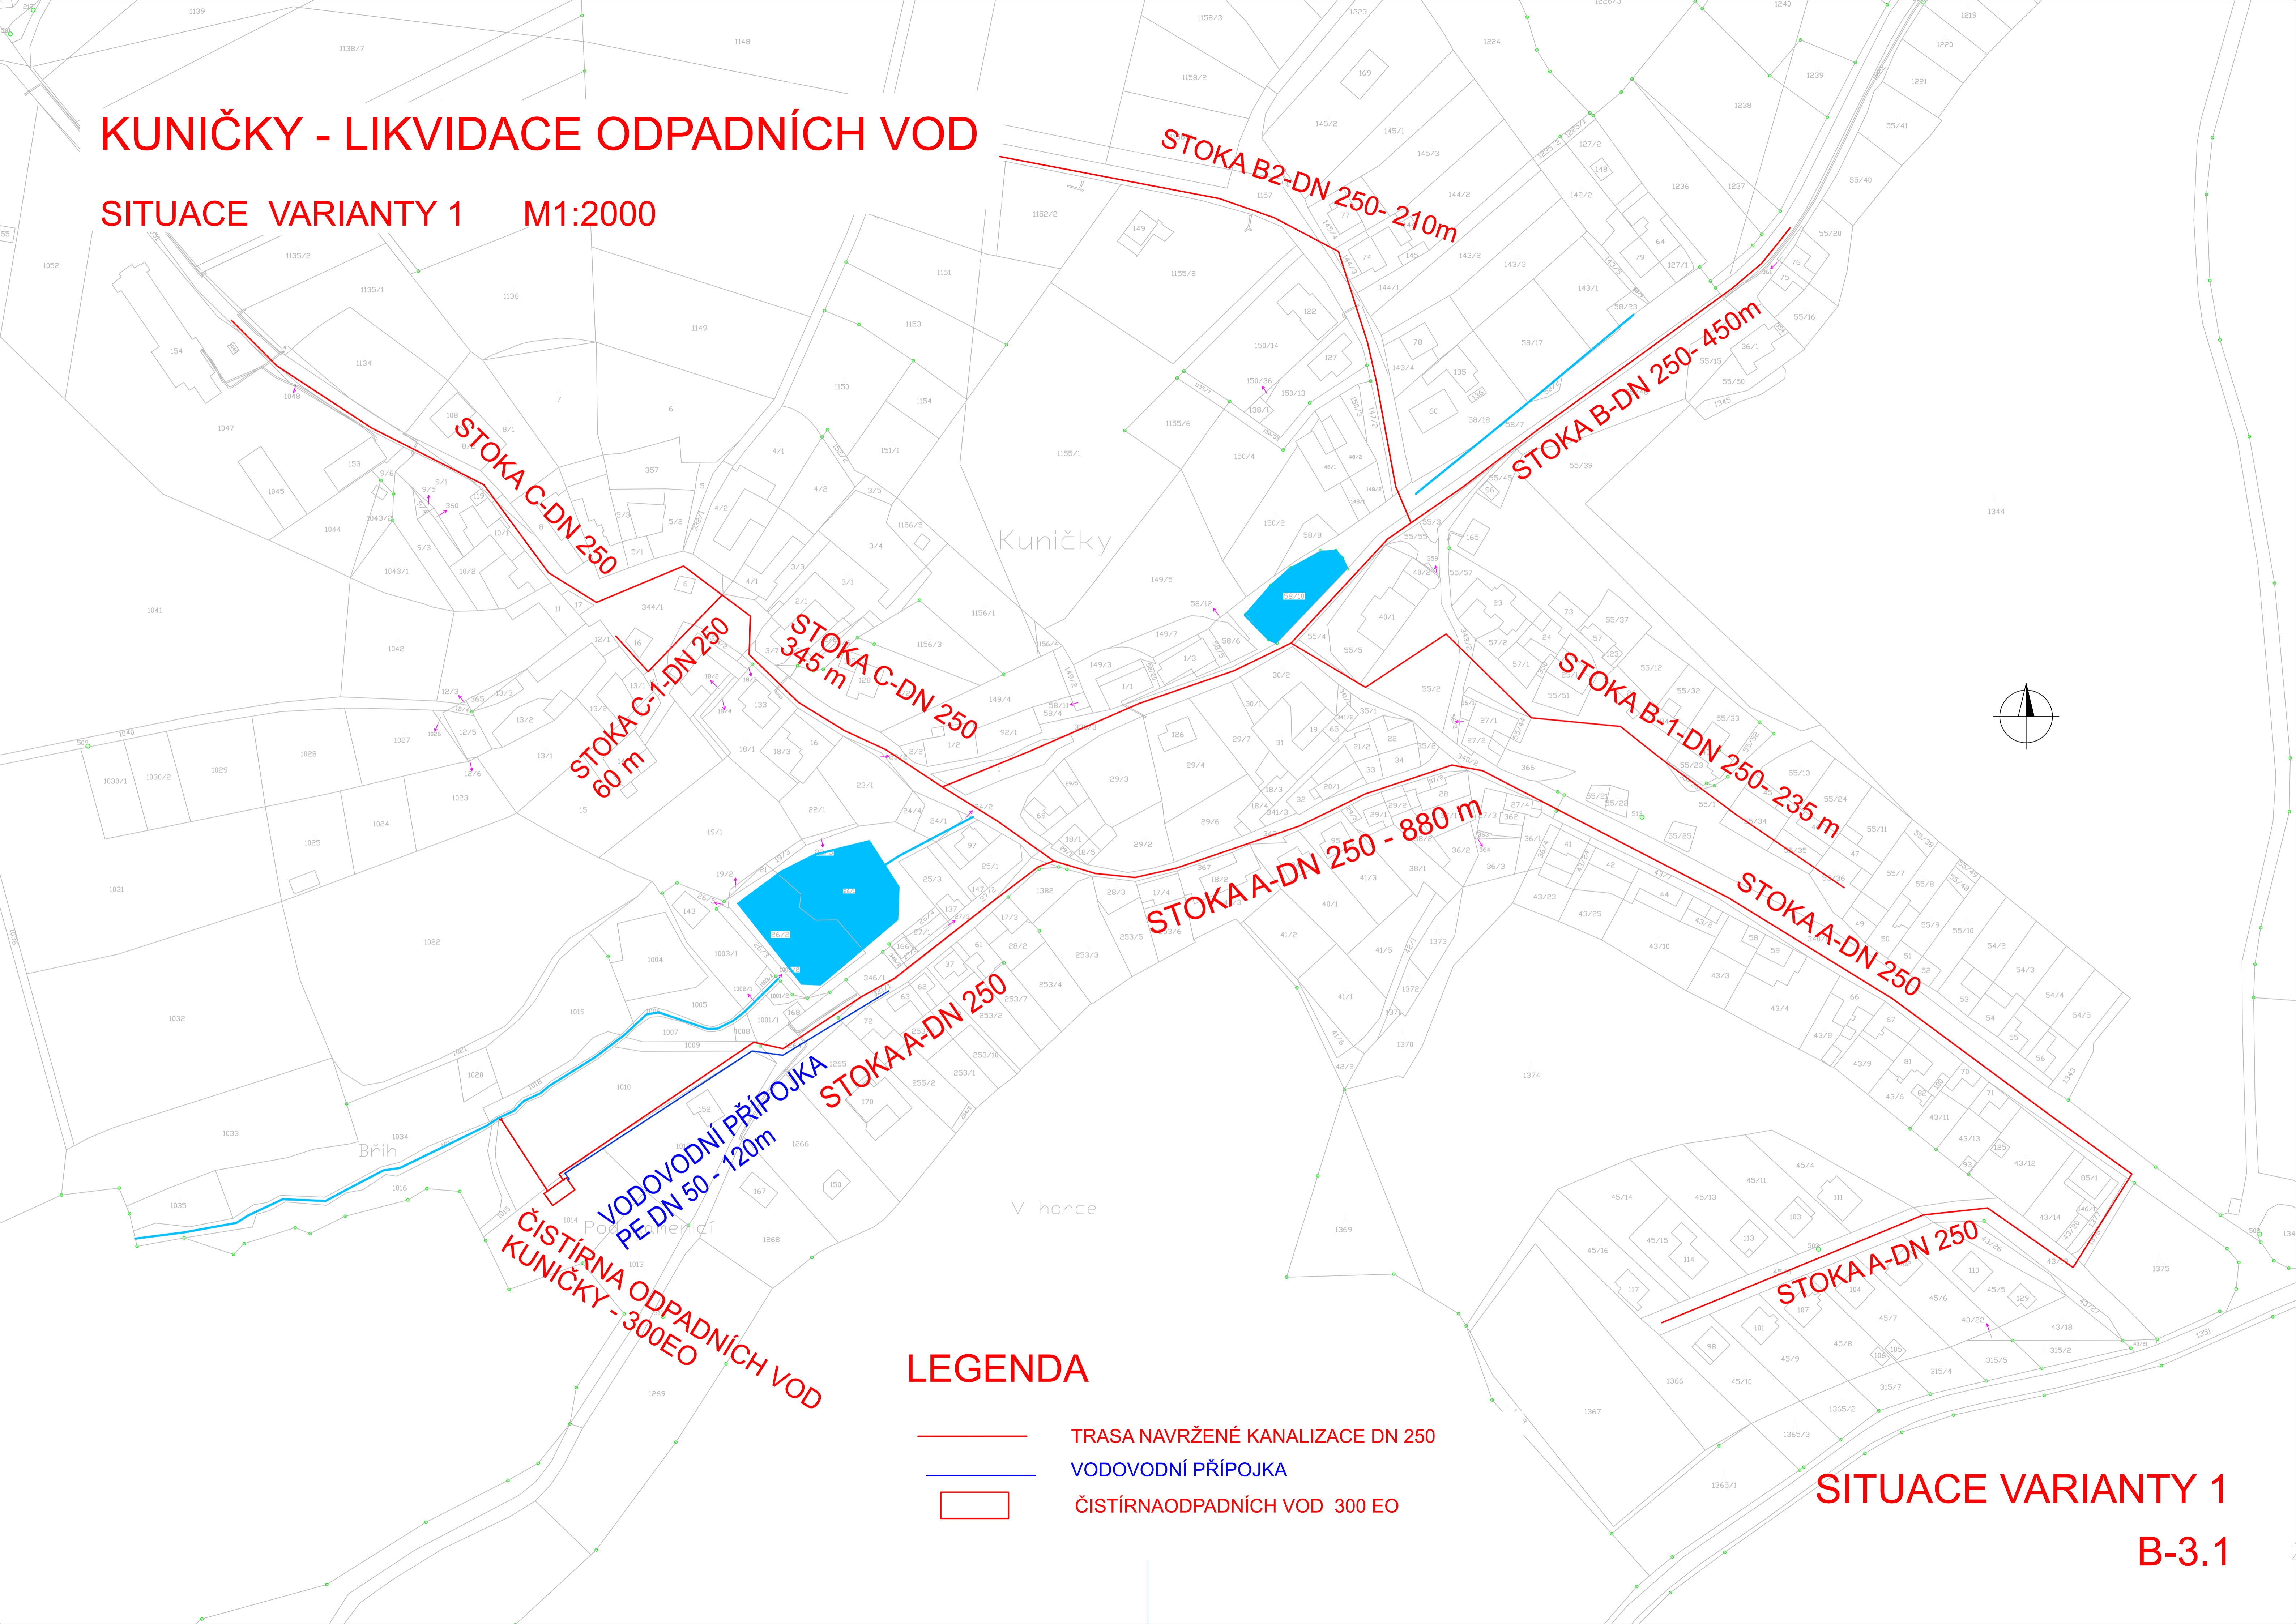

LEGENDA

- TRASA NAVRŽENÉ KANALIZACE DN 250
- VODOVODNÍ PŘÍPOJKA
- ČISTÍRNA ODPADNÍCH VOD 300 EO

SITUACE VARIANTY 1

B-3.1