






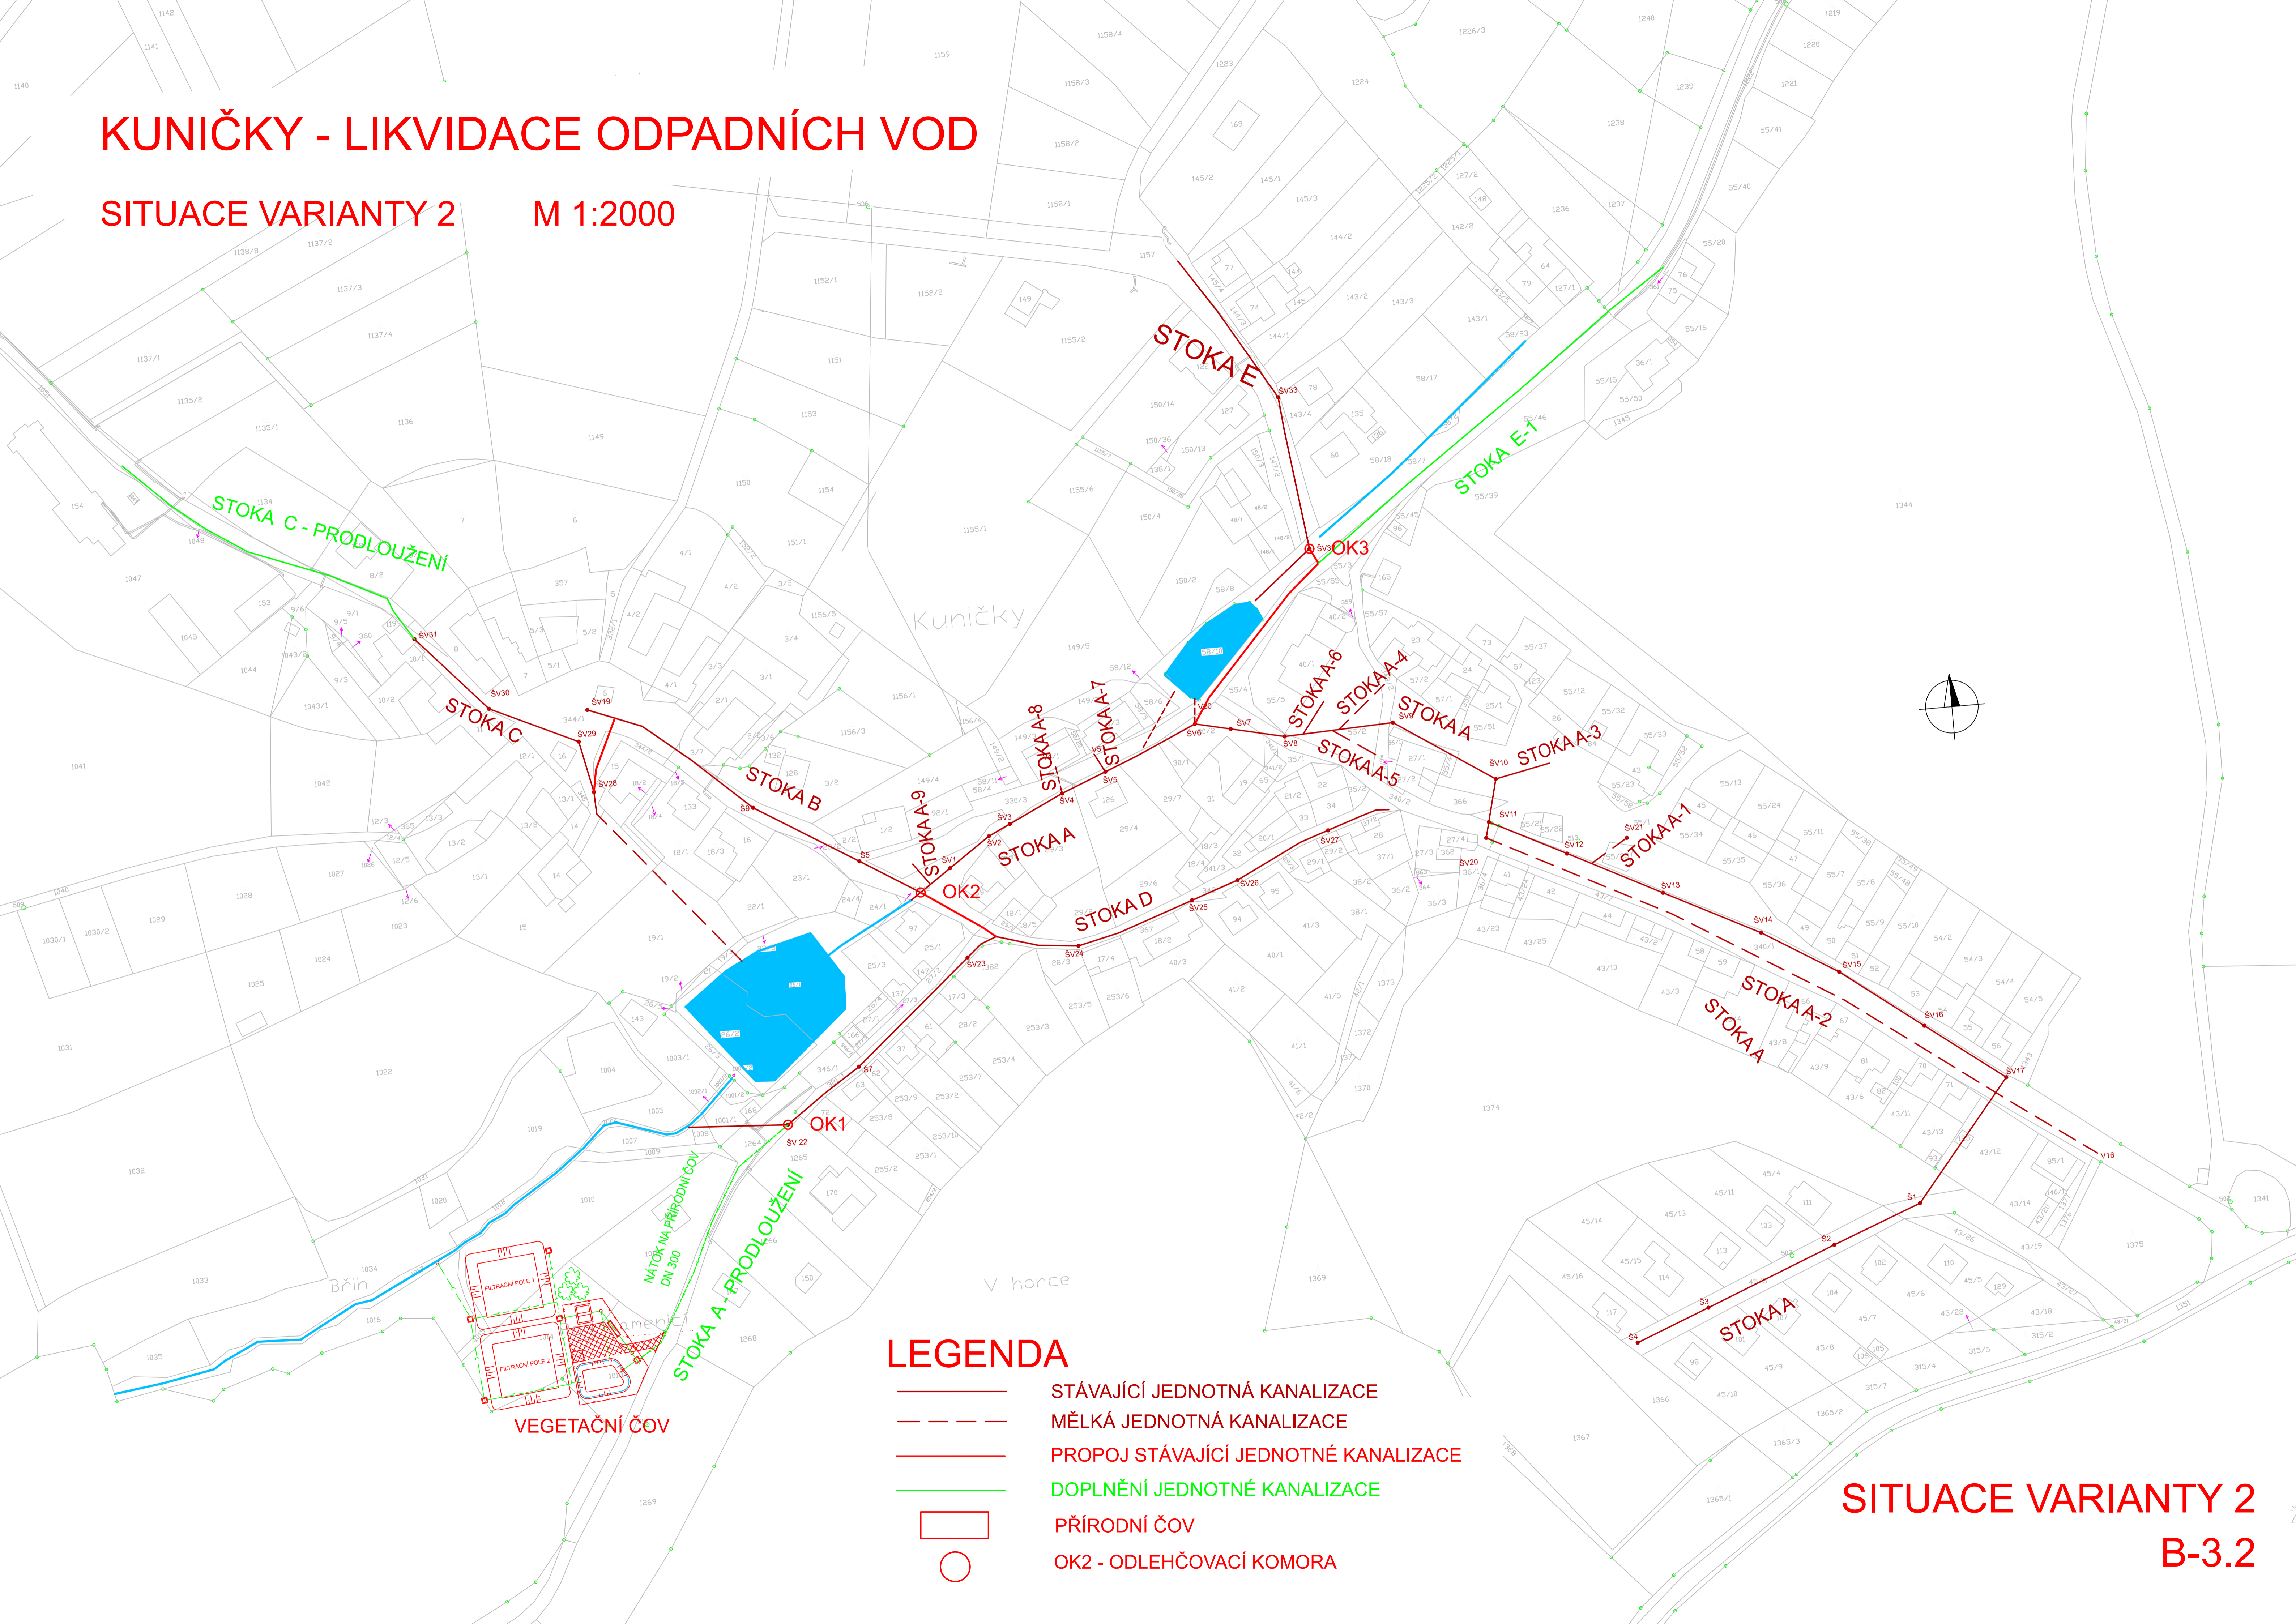

# KUNIČKY - LIKVIDACE ODPADNÍCH VOD

SITUACE VARIANTY 2 M 1:2000



## LEGENDA

-  STÁVAJÍCÍ JEDNOTNÁ KANALIZACE
-  MĚLKÁ JEDNOTNÁ KANALIZACE
-  PROPOJ STÁVAJÍCÍ JEDNOTNÉ KANALIZACE
-  DOPLNĚNÍ JEDNOTNÉ KANALIZACE
-  PŘÍRODNÍ ČOV
-  OK2 - ODLEHČOVACÍ KOMORA

SITUACE VARIANTY 2

B-3.2