







KUNIČKY - LIKVIDACE ODPADNÍCH VOD

SITUACE VARIANTY 3 M 1:1000

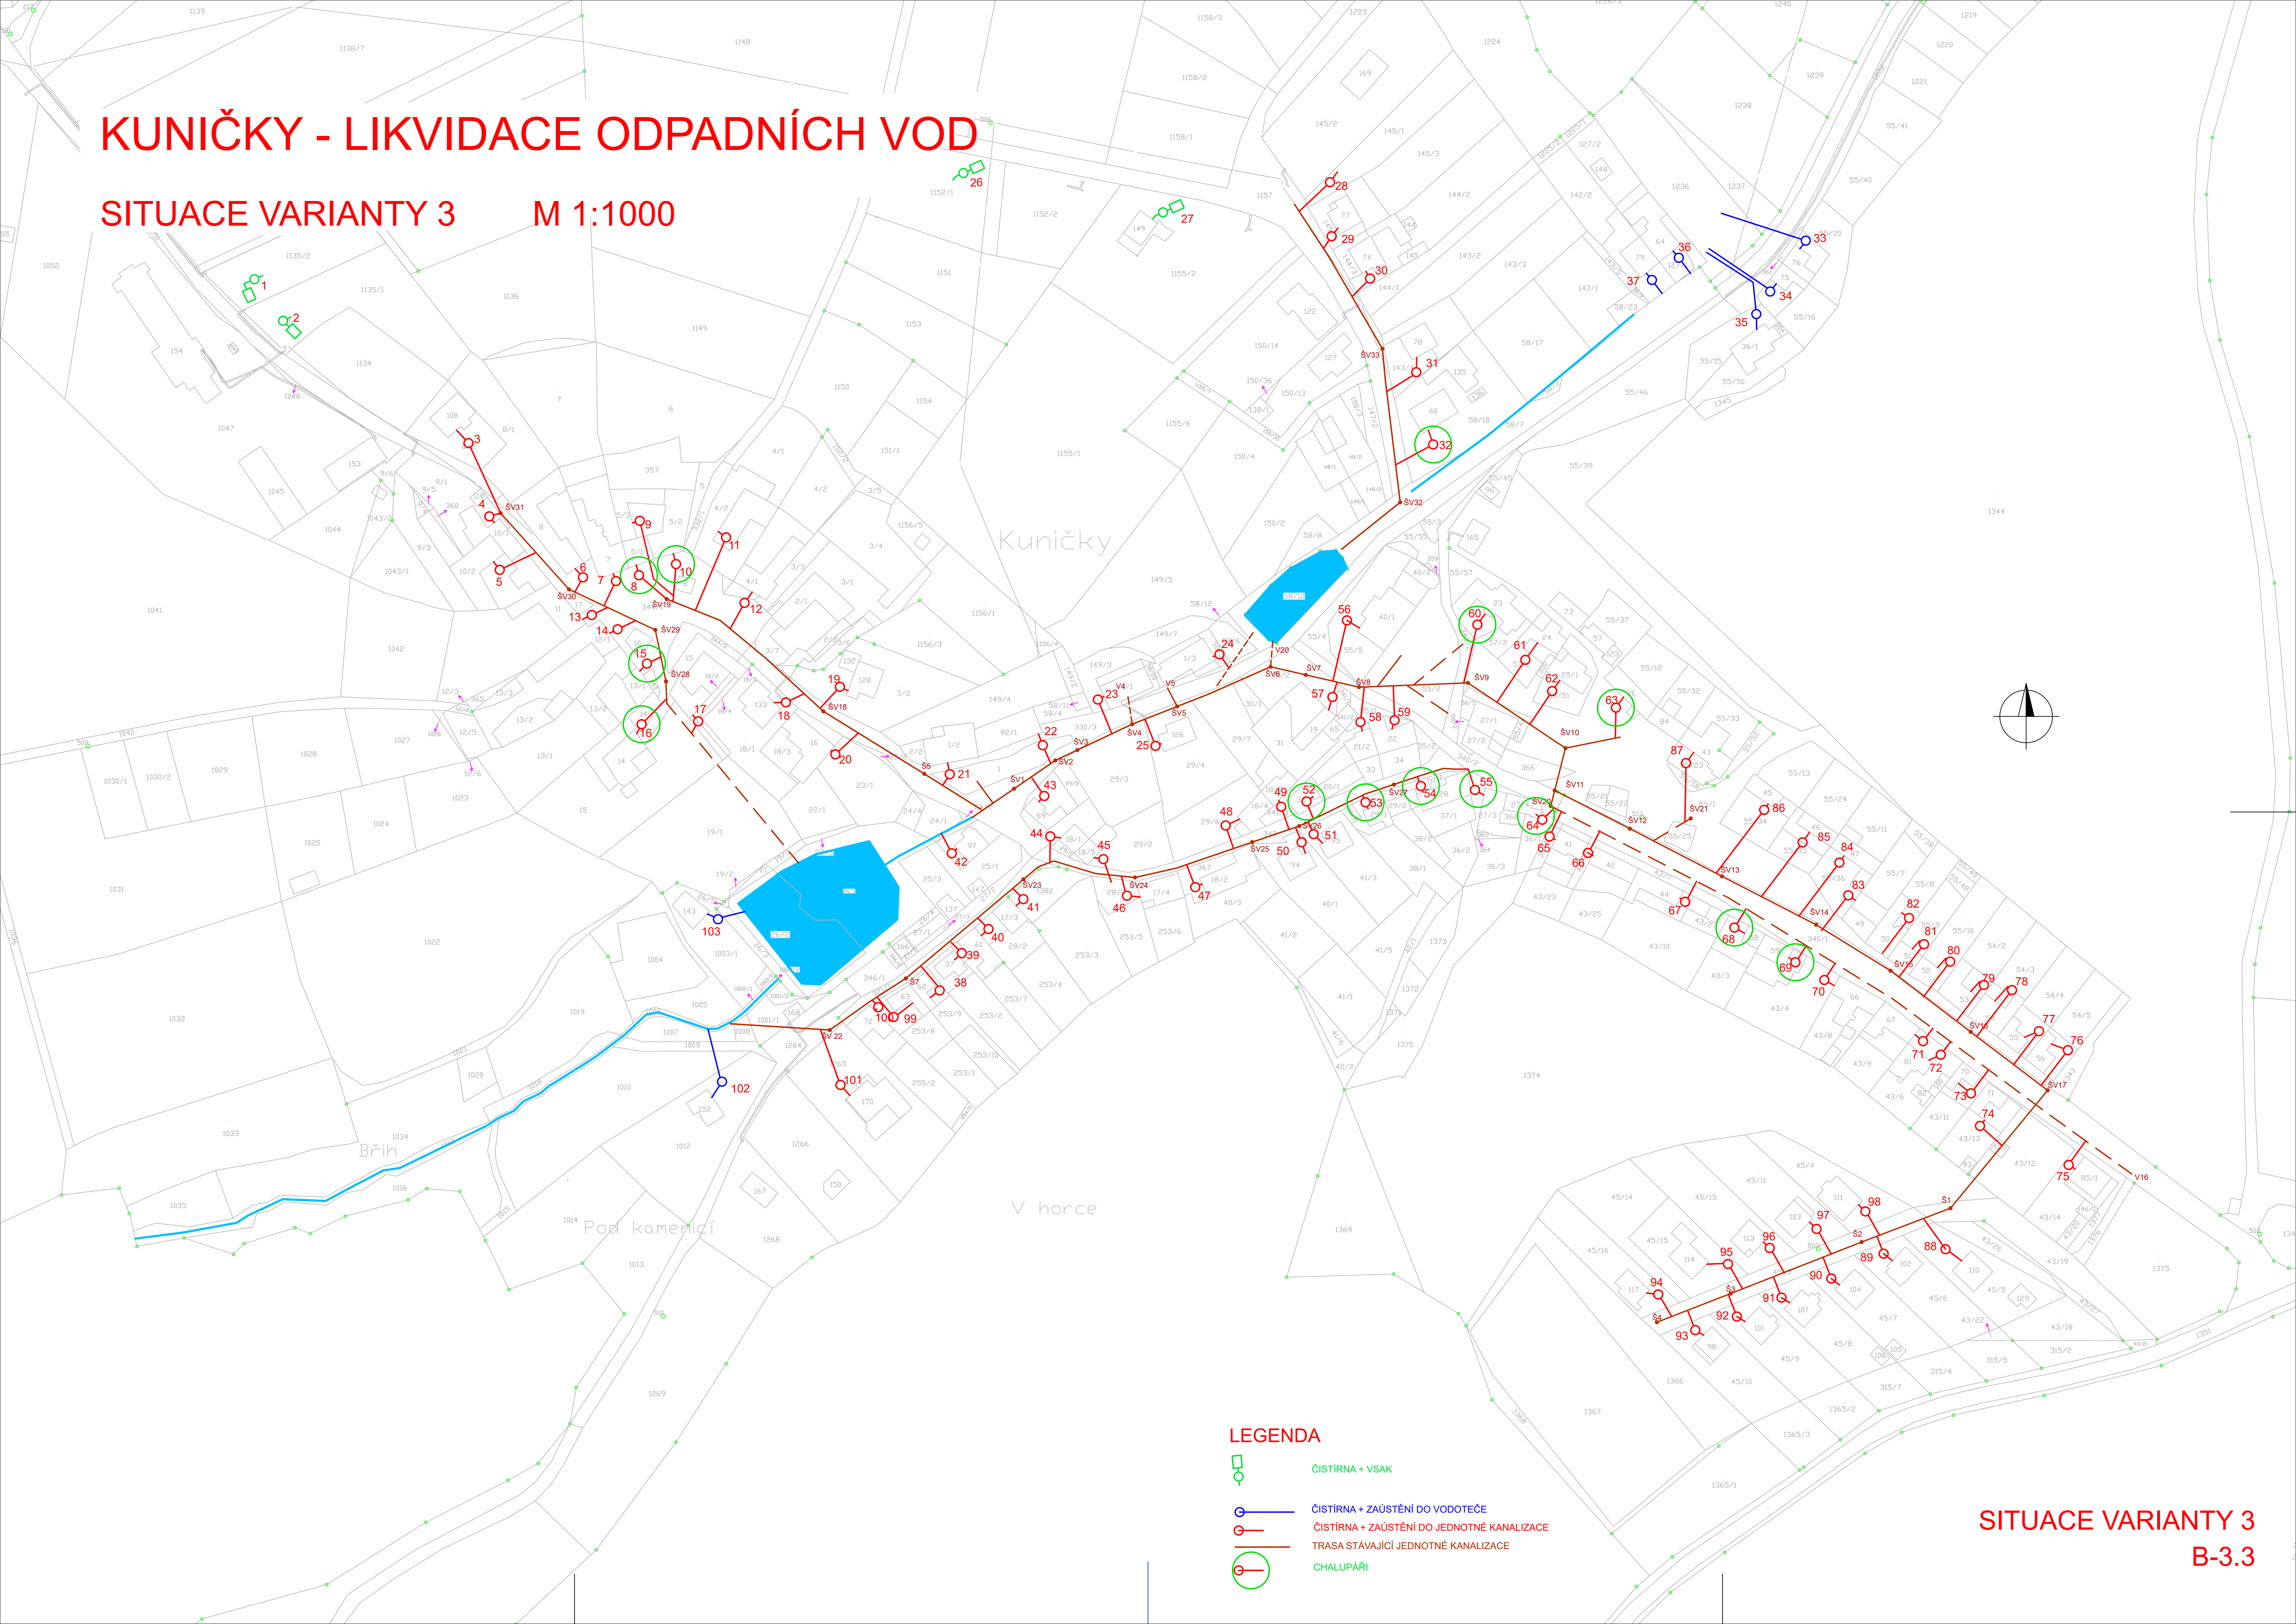

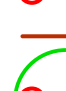LEGENDA

-  ČIŠTÍRNA + VSAK
-  ČIŠTÍRNA + ZAUSTĚNÍ DO VODOTEČE
-  ČIŠTÍRNA + ZAUSTĚNÍ DO JEDNOTNÉ KANALIZACE
-  TRASA STÁVAJÍCÍ JEDNOTNÉ KANALIZACE
-  CHALUPÁŘI

SITUACE VARIANTY 3
B-3.3