


# KUNIČKY- LIKVIDACE ODPADNÍCH VOD

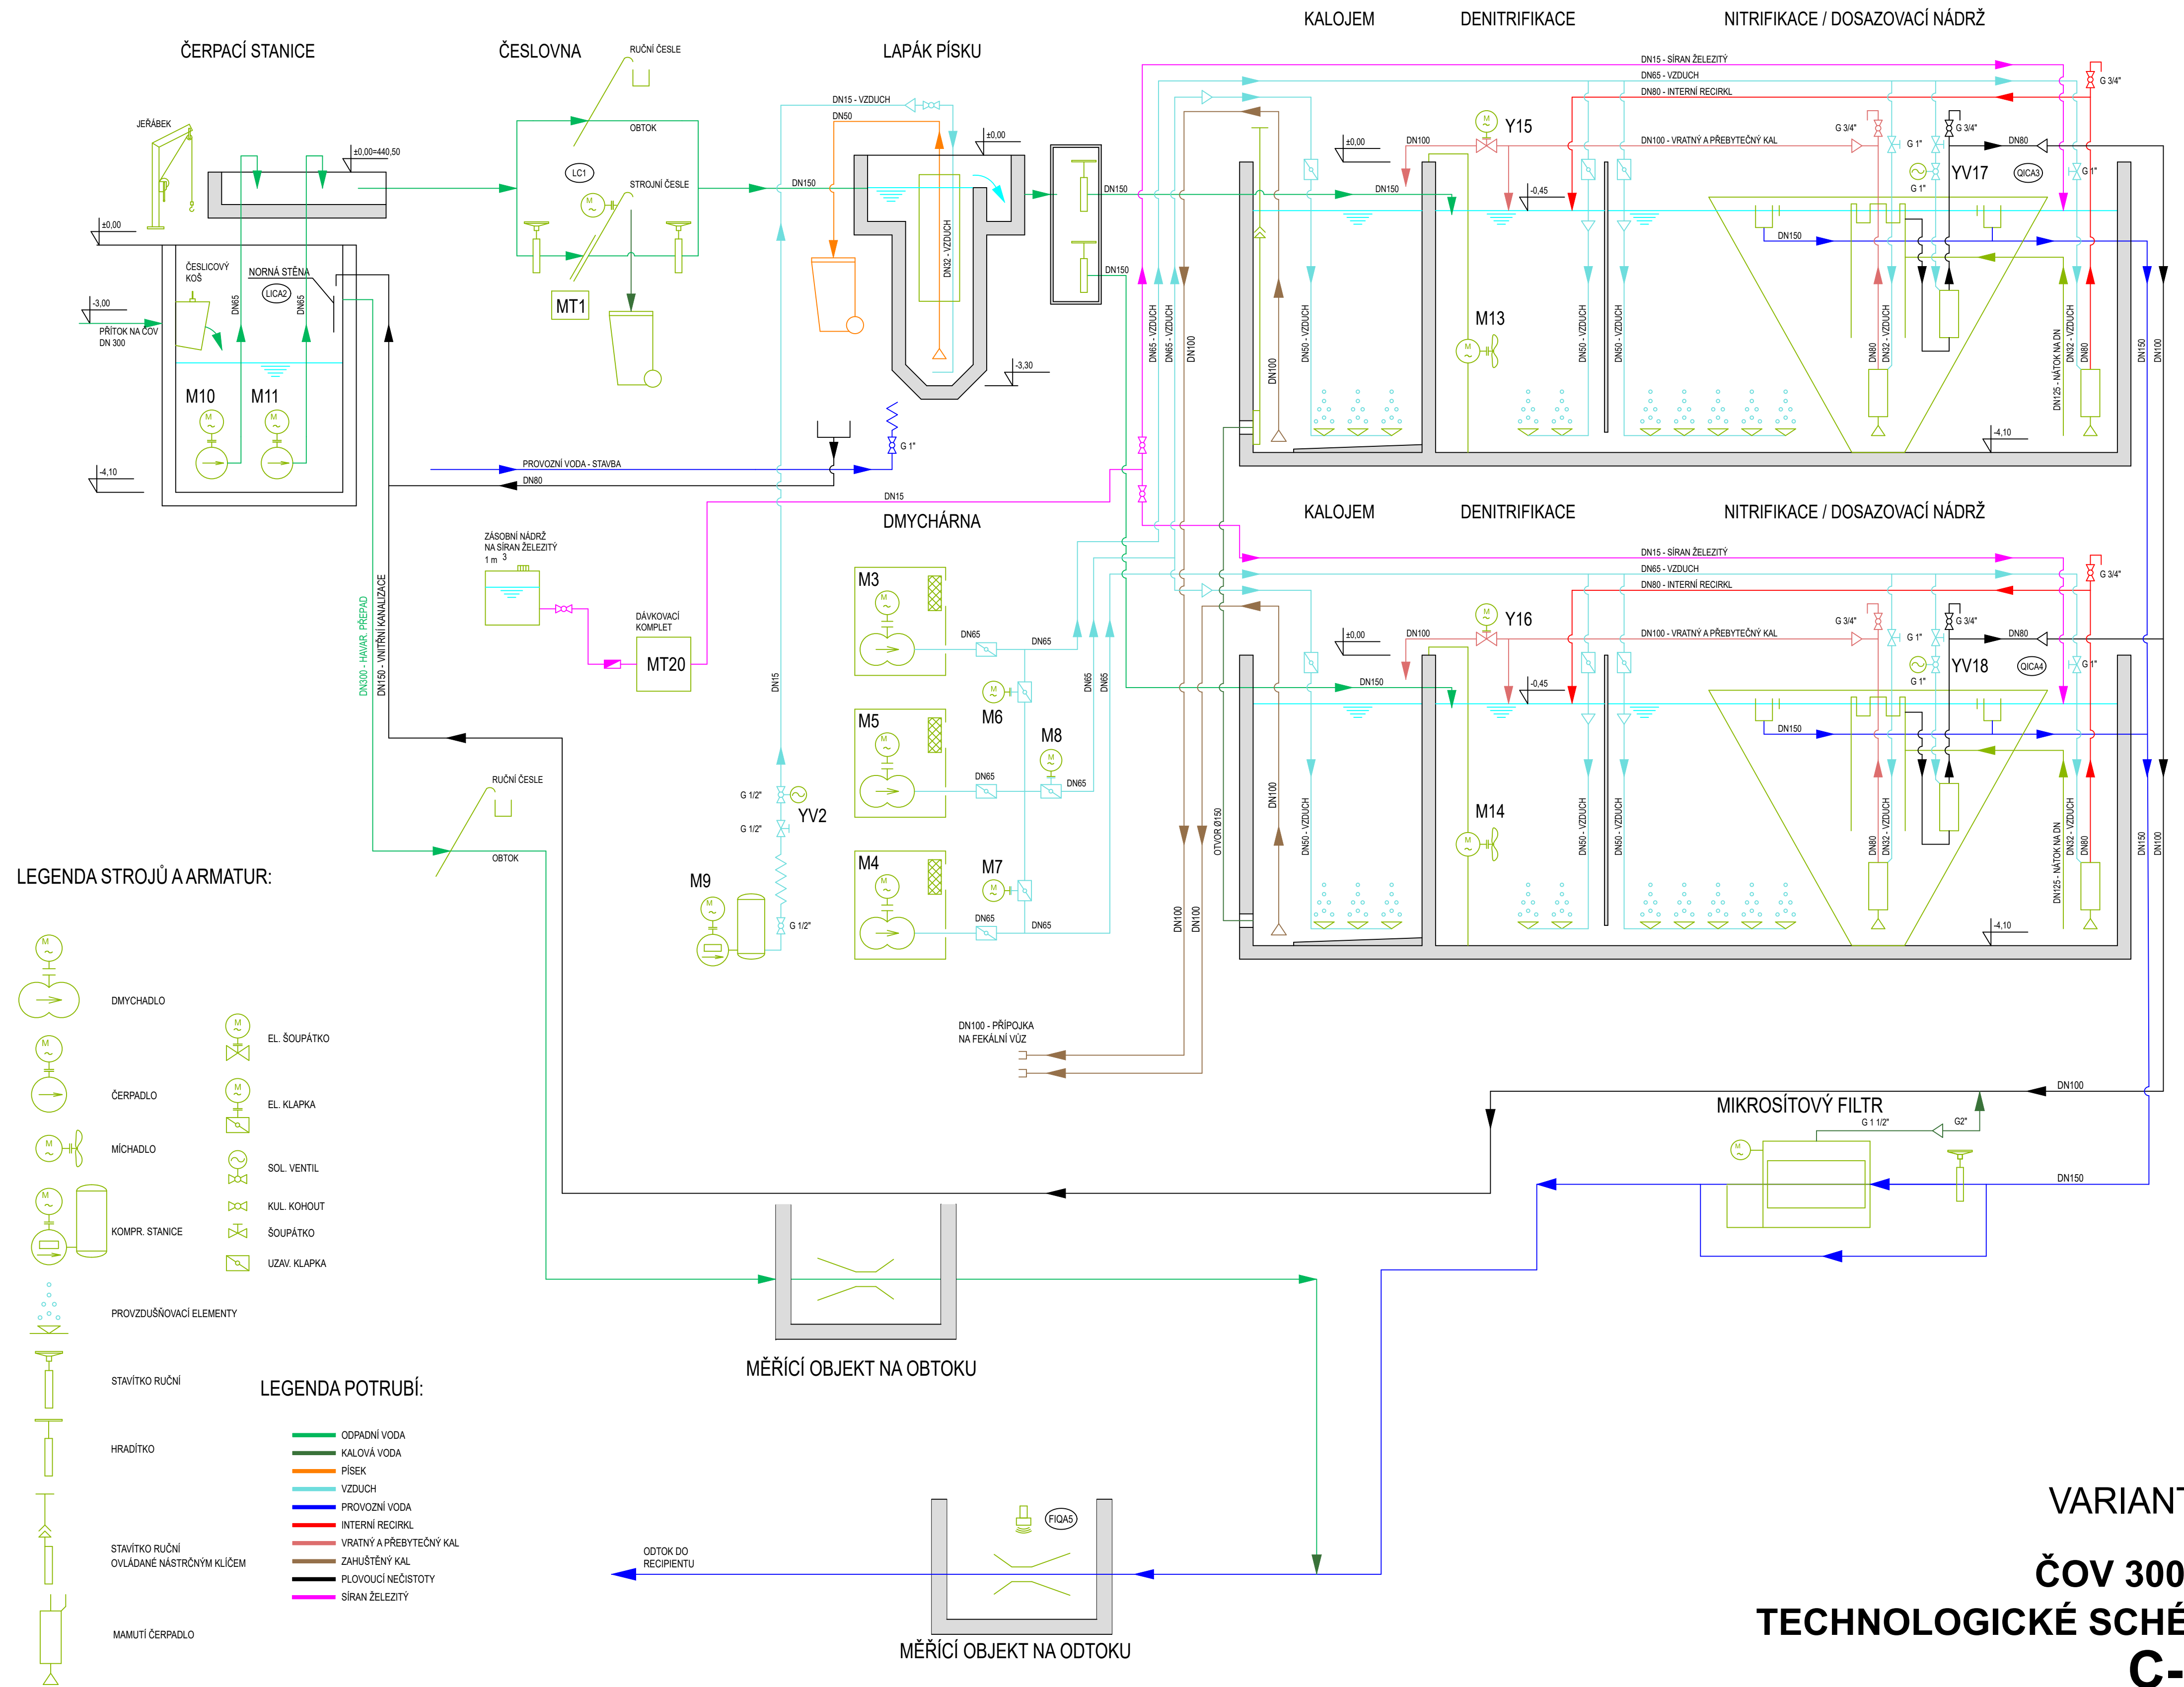

VARIANTA 1

ČOV 300 EO

TECHNOLOGICKÉ SCHÉMA

C-1.1