
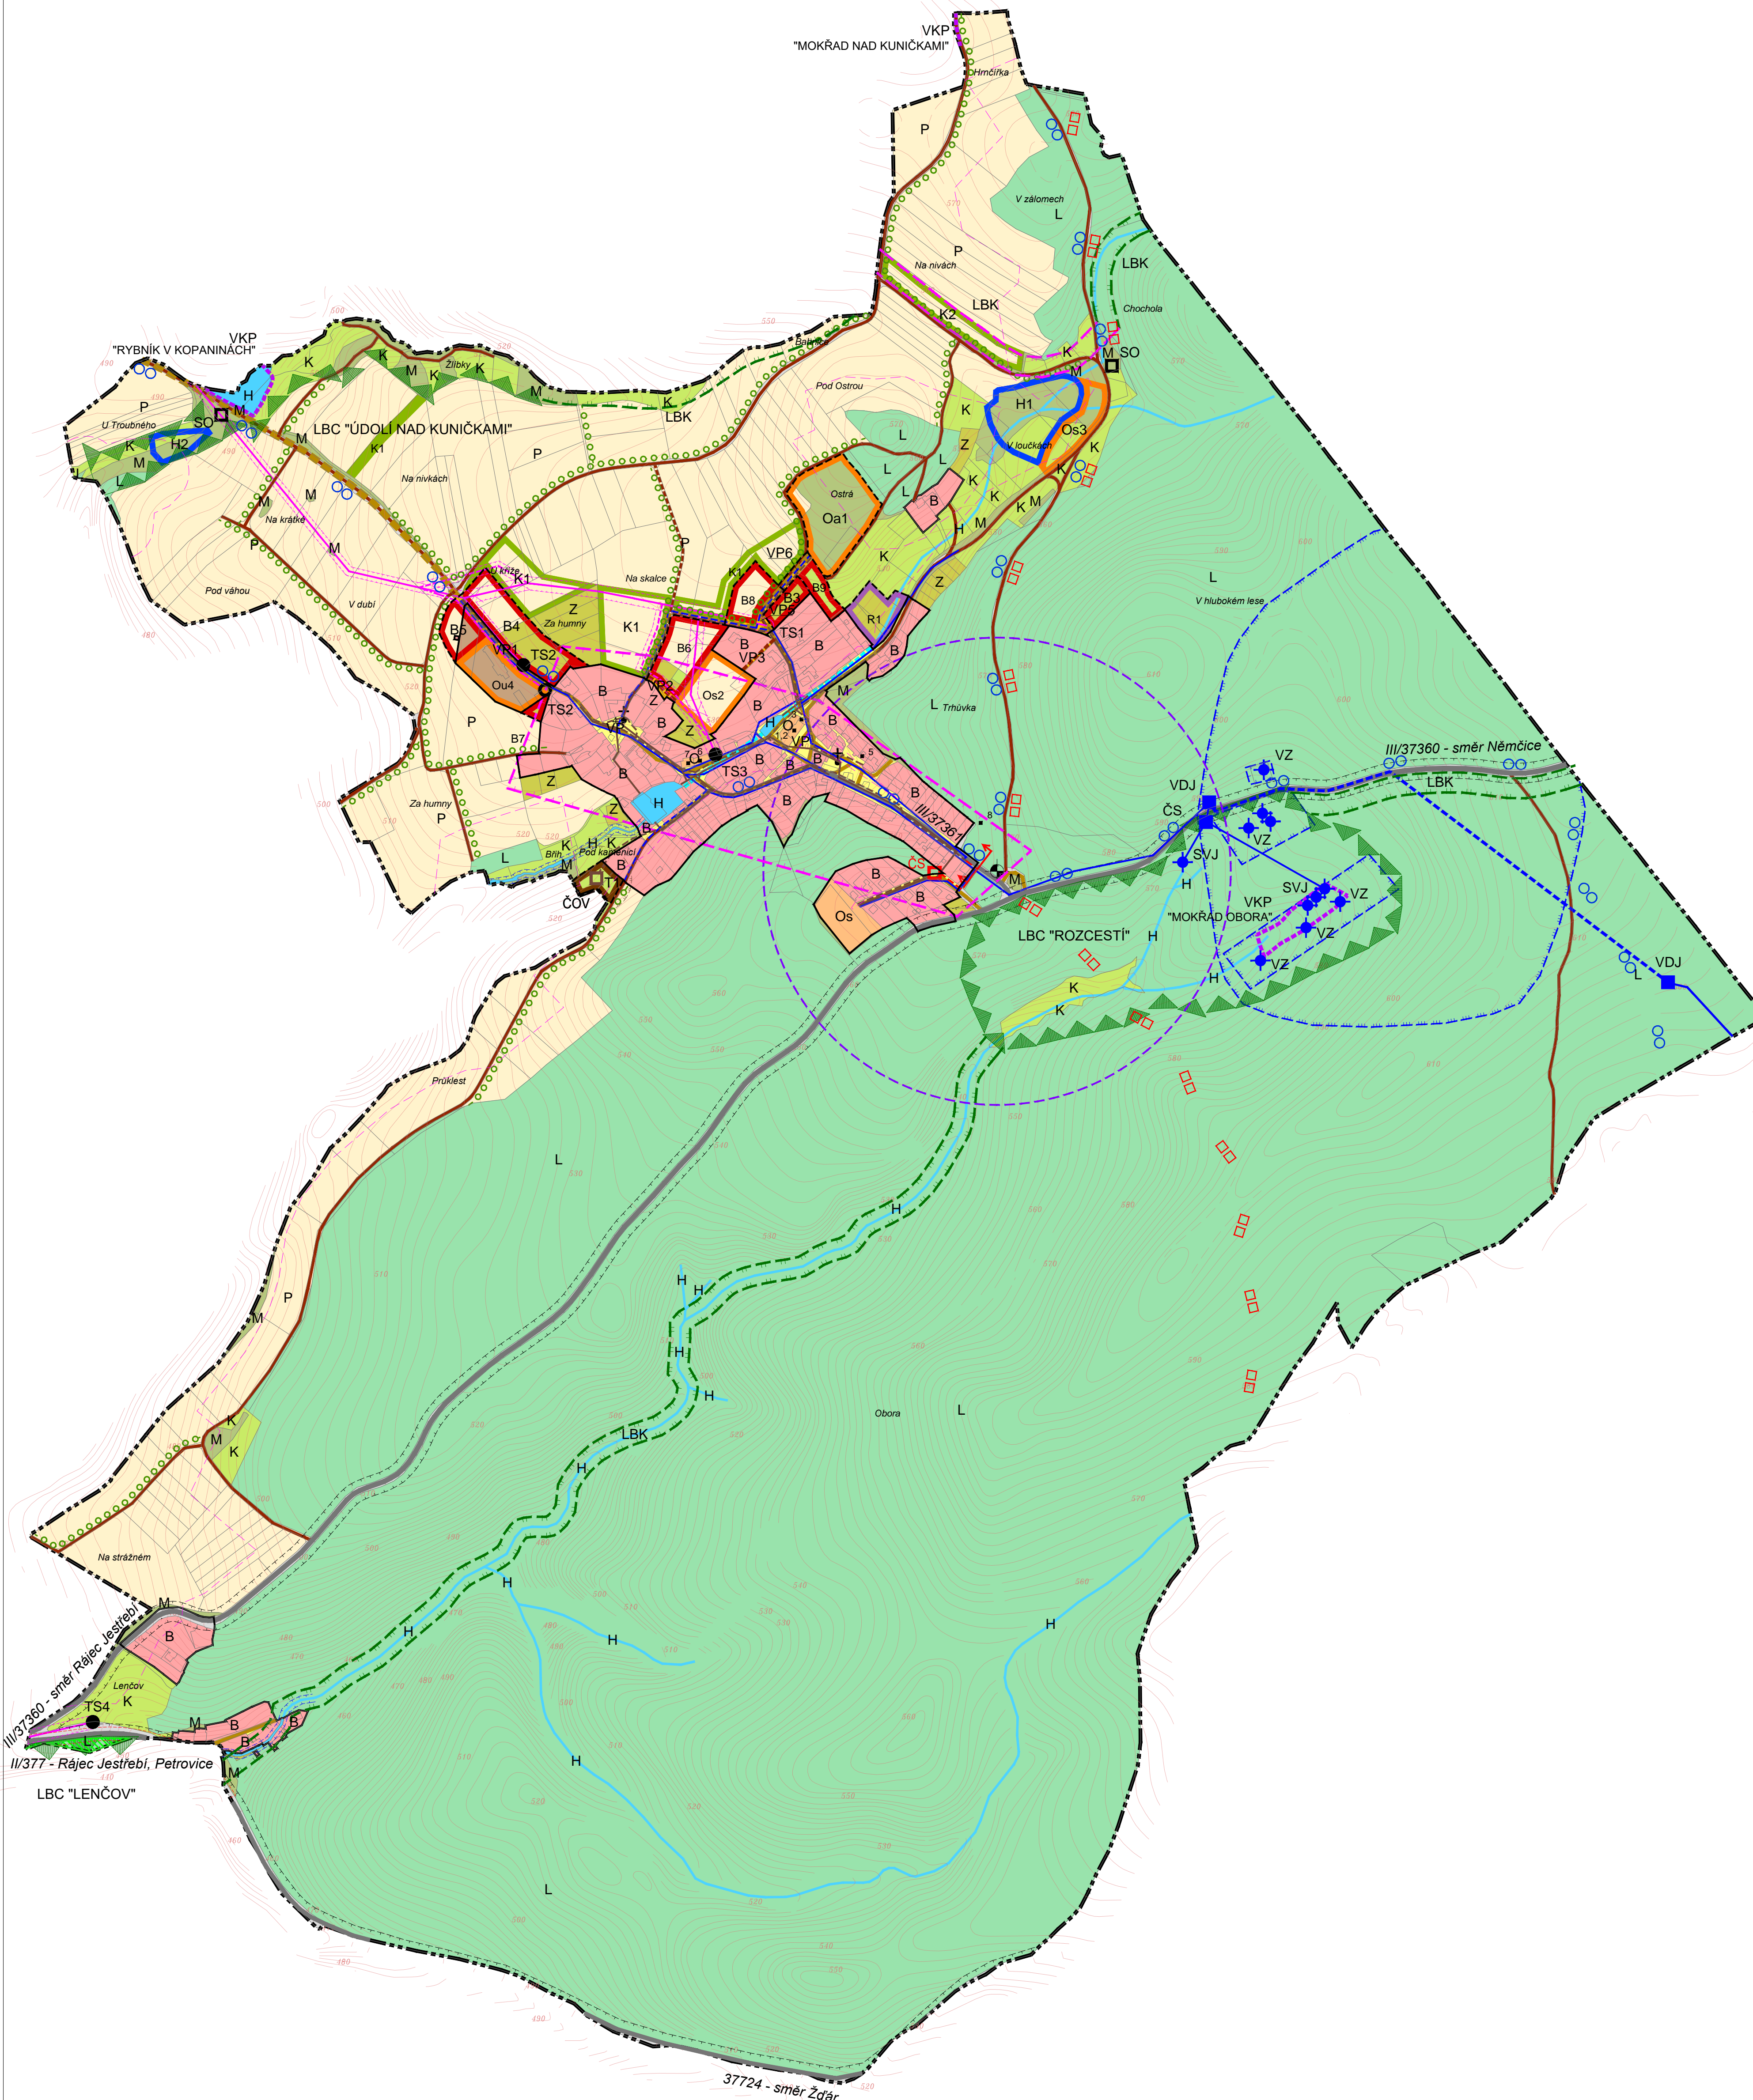


KUNIČKY

ÚZEMNÍ PLÁN

ÚPLNÉ ZNĚNÍ PO ZMĚNÁCH Ku1 - Ku8

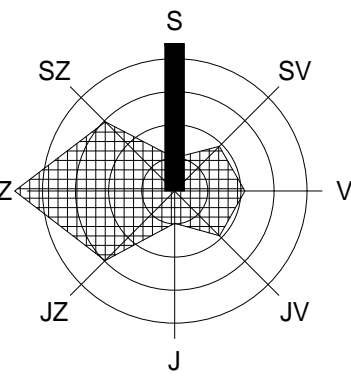

LEGENDA

stav	návrh: rozvojová území	popis
------	------------------------	-------

VYMEZENÍ ÚZEMÍ

—	hranice katastrálního území
---	hranice zastavěného území k / hranice zastavitelného území

PLOCHY S ROZDÍLNÝM ZPŮSOBEM VYUŽITÍ

[Symbol]	plochy smíšené obytné	B
[Symbol]	plochy občanského vybavení	O
[Symbol]	plochy rekreace	R
[Symbol]	plochy výroby a skladování	V
[Symbol]	plochy veřejných prostranství	VP
[Symbol]	plochy dopravní infrastruktury	D
[Symbol]	plochy technické infrastruktury	T

[Symbol]	plochy lesní	L
[Symbol]	plochy zemědělské - louky a pastviny	K
[Symbol]	plochy zemědělské - zahrady a sady	Z
[Symbol]	plochy zemědělské - meze, lada, nálety dřevin	M
[Symbol]	plochy zemědělské - orná půda	P
[Symbol]	plochy vodní a vodohospodářské	H

OBSLUHA ÚZEMÍ

DOPRAVA

[Symbol]	silnice II. a III. třídy
[Symbol]	místní komunikace
[Symbol]	účelová komunikace
[Symbol]	zastávka autobusové dopravy
[Symbol]	průjezdni úsek
[Symbol]	docházková vzdálenost (500 m chůze)
[Symbol]	cyklotrasa
[Symbol]	hipostežka

TECHNICKÉ SÍTĚ

[Symbol]	stávající kanalizace převedena na dešťovou
[Symbol]	oddílná splašková kanalizace
[Symbol]	oddílná splašková kanalizace - tlaková
[Symbol]	obnova přirozeného koryta potoka
[Symbol]	vodovodní přívaděc
[Symbol]	gravitační vodovodní řad
[Symbol]	vedení VN 22 kV
[Symbol]	kabelové vedení VN 22 kV
[Symbol]	k přeložení

TECHNICKÉ OBJEKTY

[Symbol]	čerpací stanice oddílné splaškové kanalizace
[Symbol]	čOV čistírna odpadních vod - ČOV
[Symbol]	skládky komunálního a inertního odpadu k rekultivaci
[Symbol]	VZ vodní zdroj
[Symbol]	SVJ studna, vrt, jímka
[Symbol]	VDJ vodojem
[Symbol]	čerpací stanice
[Symbol]	TS trafostanice
[Symbol]	VTA veřejný telefonní automat

OCHRANNÁ A BEZPEČNOSTNÍ PÁSMA

[Symbol]	ochranné pásmo lesa
[Symbol]	ochranné pásmo silnice II. a III. třídy - 15 m od osy komunikace
[Symbol]	izofona 60/55 dB pro rok 2005
[Symbol]	ochranné pásmo ČOV
[Symbol]	manipulační pásmo vodního toku - 6 m od břehové čáry
[Symbol]	ochranné pásmo vodního zdroje - I. stupeň
[Symbol]	ochranné pásmo vodního zdroje - II. stupeň, vnitřní
[Symbol]	ochranné pásmo vodního zdroje - II. stupeň, vnější
[Symbol]	ochranné pásmo VN

OCHRANA PŘÍRODNÍCH A KULTURNÍCH HODNOT

[Symbol]	evropsky významná lokalita Natura 2000
[Symbol]	významný krajinný prvek - VKP (název)
[Symbol]	území s archeologickými nálezmi
[Symbol]	obnova původního koryta potoka
[Symbol]	drobná sakrální stavba
[Symbol]	identifikace významných objektů, lokalit

ÚZEMNÍ SYSTÉM EKOLOGICKÉ STABILITY

[Symbol]	lokální biocentrum funkční
[Symbol]	lokální biokoridor funkční / nefunkční
[Symbol]	interakční prvky (IP), doprovodná zelen

POZNÁMKA:

* Celé správní území je zájmovým územím Ministerstva obrany z hlediska povolení výjimečných druhů staveb.

Popis objektů:

1	obecní úřad	5	prodejna
2	škola	6	kulturní dům
3	požární zbrojnice	7	pohostinství
4	kaplička	8	výletisté

KOORDINAČNÍ VÝKRES

M 1: 5 000

ČÁST ODŮVODNĚNÍ ÚZEMNÍHO PLÁNU
ZPRACOVATEL ATELIER A.VE, M. MAJEROVÉ 3, 638 00 BRNO
e-mail: a.ve.studio@volny.cz

ING. ARCH. HELENA KOČIŠOVÁ (ZÁSTUPCE),
ING. ARCH. ŠTĚPÁN KOČIŠ

OBJEDNATEL OBEC KUNIČKY, PSČ 679 11 DOUBRAVICE NAD SVITAVOU
STAROSTKA OBCE MARTINA FILOUŠOVÁ (ZÁSTUPCE)

DATUM

ÚNOR 2021



atelier a.ve

11/1