
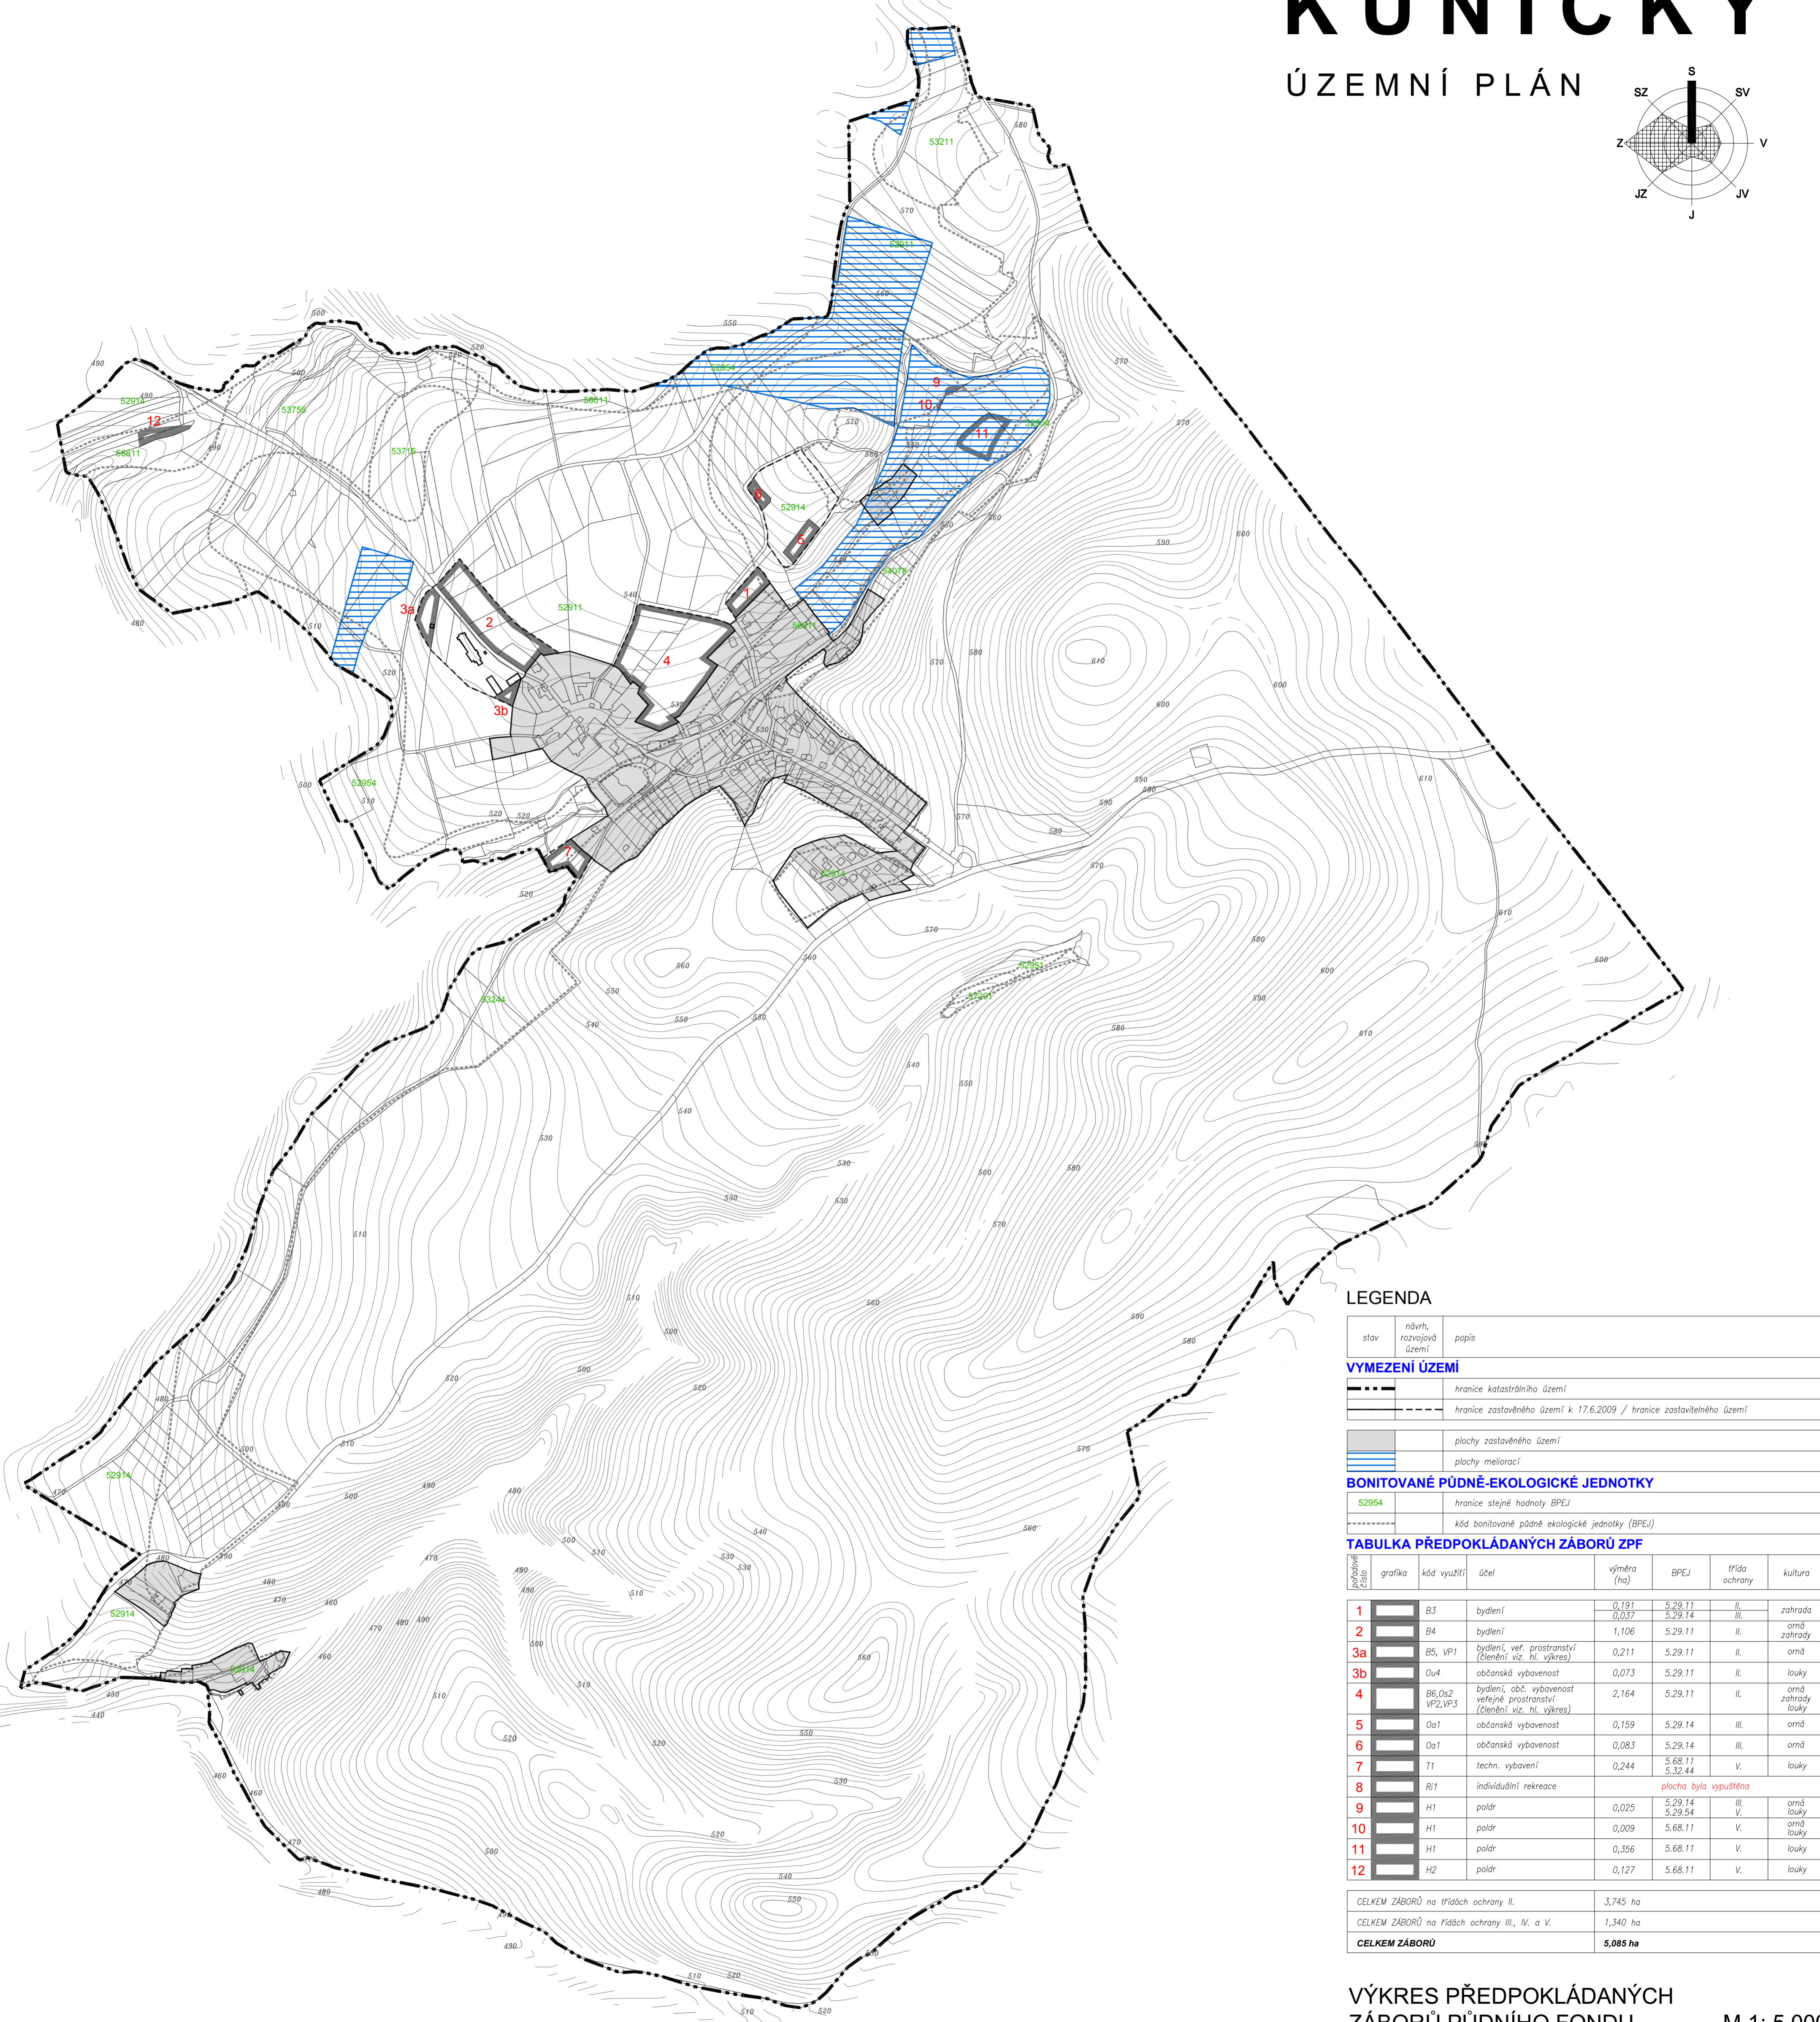


# KUNIČKY

## ÚZEMNÍ PLÁN

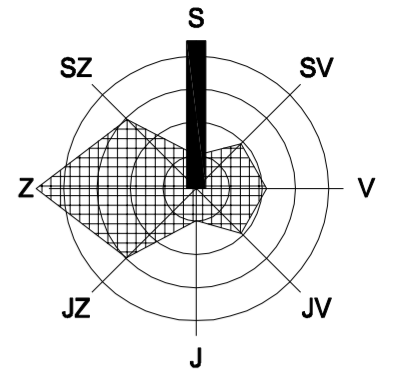

### LEGENDA

| stav | návrh, rozvojová území | popis  |
|------|------------------------|--|
| —    | —                      | hranice katastrálního území  |
| —    | —                      | hranice zastavěného území k 17.6.2009 / hranice zastavitelného území |

|   |   |                          |
|---|---|--------------------------|
| — | — | plochy zastavěného území |
| — | — | plochy meliorací         |

### BONITOVANÉ PŮDNĚ-ÉKOLOGICKÉ JEDNOTKY

|       |   |   |
|-------|---|---|
| 52954 | — | hranice stejné hodnoly BPEJ                     |
| —     | — | kód bonitované půdně ekologické jednotky (BPEJ) |

### TABULKA PŘEDPOKLÁDANÝCH ZÁBORŮ ZPF

| pořadové číslo | grafika | kód využití      | účel  | výměra (ha) | BPEJ    | třída ochrany | kultura               |
|----------------|---------|------------------|---|-------------|---------|---------------|-----------------------|
| 1              | —       | B3               | bydlení   | 0,191       | 5.29.11 | II.           | zahrada               |
| 2              | —       | B4               | bydlení   | 0,037       | 5.29.14 | III.          | orná zahrady          |
| 3a             | —       | B5, VP1          | bydlení, veřejné prostranství (členění viz. hl. výkres)                 | 0,211       | 5.29.11 | II.           | orná                  |
| 3b             | —       | Ou4              | občanská vybavenost   | 0,073       | 5.29.11 | II.           | louky                 |
| 4              | —       | B6, Os2 VP2, VP3 | bydlení, obč. vybavenost veřejné prostranství (členění viz. hl. výkres) | 2,164       | 5.29.11 | II.           | orná zahrady, louky   |
| 5              | —       | Oa1              | občanská vybavenost   | 0,159       | 5.29.14 | III.          | orná                  |
| 6              | —       | Oa1              | občanská vybavenost   | 0,083       | 5.29.14 | III.          | orná                  |
| 7              | —       | T1               | techn. vybavení   | 0,244       | 5.68.11 | V.            | louky                 |
| 8              | —       | Ri1              | individuální rekreace   |             |         |               | plocha byla vypuštěna |
| 9              | —       | H1               | polár   | 0,025       | 5.29.14 | III.          | orná louky            |
| 10             | —       | H1               | polár   | 0,009       | 5.68.11 | V.            | orná louky            |
| 11             | —       | H1               | polár   | 0,356       | 5.68.11 | V.            | louky                 |
| 12             | —       | H2               | polár   | 0,127       | 5.68.11 | V.            | louky                 |

|   |                 |
|---|-----------------|
| CELKEM ZÁBORŮ na třídách ochrany II.            | 3,745 ha        |
| CELKEM ZÁBORŮ na třídách ochrany III., IV. a V. | 1,340 ha        |
| <b>CELKEM ZÁBORŮ</b>                            | <b>5,085 ha</b> |

### VÝKRES PŘEDPOKLÁDANÝCH ZÁBORŮ PŮDNÍHO FONDU

M 1 : 5 000

ČÁST ZPRACOVATEL  
 ODŮVODNĚNÍ ÚZEMNÍHO PLÁNU  
 ATELIER A.VE, M. MAJEROVÉ 3, 638 00 BRNO  
 e-mail: a.ve.studio@volny.cz  
 ING. ARCH. HELENÁ KOČIŠOVÁ (ZÁSTUPCE),  
 ING. ARCH. ŠTĚPÁN KOČIŠ, VLADIMÍR MAREK  
 ING. RENÉ UXA



OBJEDNATEL  
 OBEC KUNIČKY, PSČ 679 11 DOUBRAVICE NAD SVITAVOU  
 STAROSTA OBCE PETR DEDECIUS (ZÁSTUPCE)  
 PROSINEC 2010

II/3

### ZÁZNAM O ÚČINNOSTI

|                              |         |         |
|------------------------------|---------|---------|
| Správní orgán:               |         |         |
| Číslo jednací:               |         |         |
| Datum vydání:                |         |         |
| Datum nabytí účinnosti:      |         |         |
| Oprávněná osoba pořizovatele | Jméno:  |         |
|                              | Funkce: |         |
|                              | Podpis: | razítko |

PROJEKT "ÚZEMNÍ PLÁN KUNIČKY" BYL PODPOŘEN DOTACÍ JIHOMORAVSKÉHO KRAJE